


**HORARIOS PRUEBAS DE ACCESO PARA MAYORES DE 45 AÑOS A LA UNIVERSIDAD  
CURSO ACADÉMICO 2023-2024**

Fecha	Hora	Nº matriculados/Materia/Vigilantes
2 de mayo de 2024	9:00 - 9:30	El alumnado podrá entrar en el aula y ocupar el puesto que se encuentre libre. Se evitará la concentración de personas en la puerta del aula.
	9:30 - 11:00 (Aula 1)	<b>Lengua Castellana</b>
	11:00 - 12:00	Descanso
	12:00-12:30	El alumnado podrá entrar en el aula y ocupar el puesto que se encuentre libre. Se evitará la concentración de personas en la puerta del aula.
	12:30 - 14:00 (Aula 1)	<b>Tema de actualidad</b>

**Otras fechas de interés:**

- Publicación de calificaciones primera fase y fecha de entrevista :  
Lunes 13 de mayo de 2024
  
- Periodo para presentar reclamaciones:  
Del martes 14 al jueves 16 de mayo
  
- Publicación de calificaciones tras el proceso de reclamación:  
Jueves 23 de mayo de 2024


CAMPUS DE LAS LLAMAS

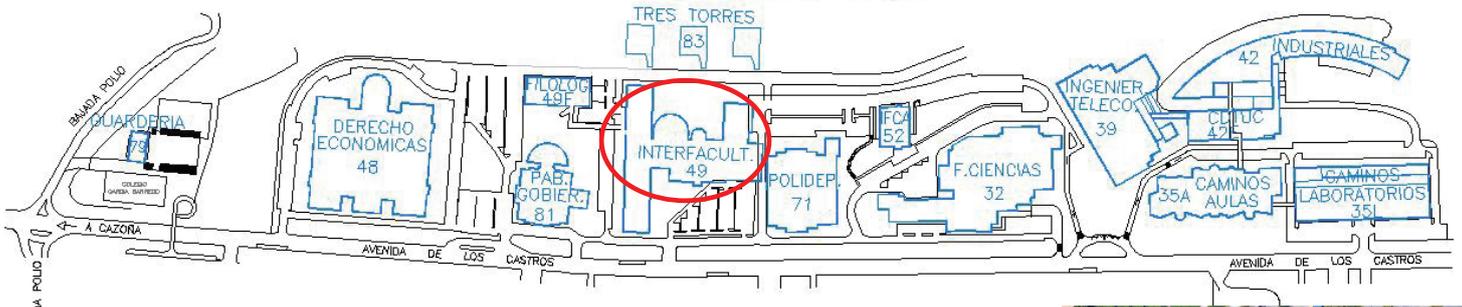

Planta 0  
Aula 1



Entrada Lateral  
Facultad de  
Educación

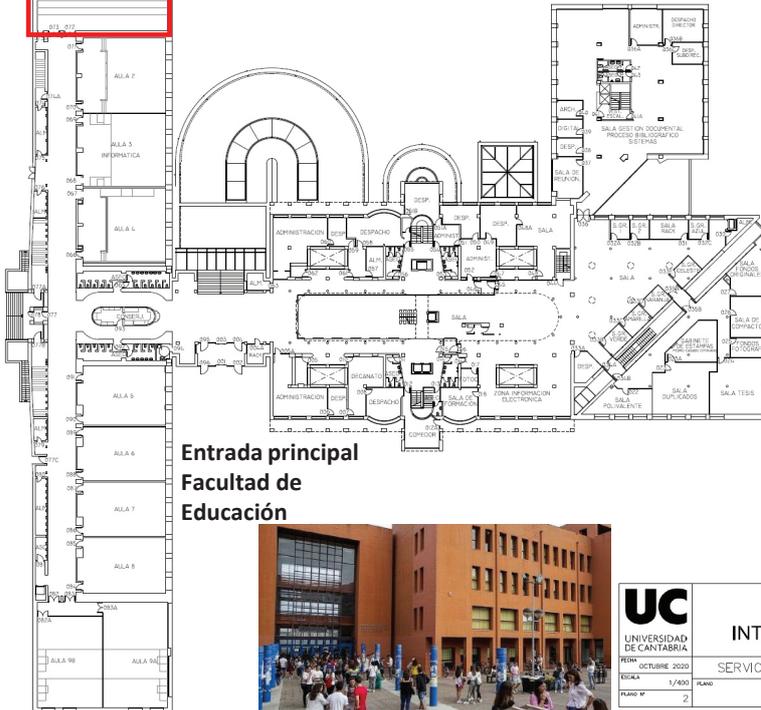

Entrada principal  
Facultad de  
Educación



<p>UNIVERSIDAD DE CANTABRIA</p>	<b>EDIFICIO INTERFACULTATIVO</b>	
	SERVICIO DE INFRAESTRUCTURAS	
	PLANTA BAJA	
	FECHA: OCTUBRE 2020	ESCALA: 1/4000

1 PL.  
ESCALA GRAFICA