

Estas pruebas se realizarán en la Facultad de Educación (edificio Interfacultativo) en el **Aula 1**.


PRUEBAS DE MAYORES DE 25 AÑOS

Fecha	Hora	Examen
4 de mayo de 2023	9:00 - 9:30	El alumnado podrá entrar en el aula y ocupar el puesto que se encuentre libre. Se evitará la concentración de personas en la puerta del aula.
	9:30 - 11:00 (Aula 1)	Lengua Castellana
	11:00 - 12:00	Descanso
	12:00-12:30	El alumnado podrá entrar en el aula y ocupar el puesto que se encuentre libre. Se evitará la concentración de personas en la puerta del aula.
	12:30 - 14:00 (Aula 1)	Tema de actualidad
	14:00 - 15:00	Descanso
	15:00 - 15:30	El alumnado podrá entrar en el aula y ocupar el puesto que se encuentre libre. Se evitará la concentración de personas en la puerta del aula.
	15:30 - 17:00 (Aula 1)	Lengua Extranjera: Inglés, Italiano y Portugués
5 de mayo de 2023		
	9:00 - 10:30 (Aula 1)	Física Historia de España
	10:30 - 11:30	Descanso
	11:30 - 13:00 (Aula 1)	Biología Economía Historia del Arte
	13:00 - 14:00	Descanso
	14:00 - 15:30 (Aula 1)	Matemáticas Matemáticas Aplicadas
	15:30 - 16:30	Descanso
	16:30 - 18:00 (Aula 1)	Geografía Historia de la Filosofía Literatura Universal Química



Otras fechas de interés:

Lunes, 15 de mayo	Publicación de calificaciones provisionales
Martes, 16 de mayo	Empieza el plazo de solicitud de reclamaciones
Jueves, 18 de mayo	Finaliza el plazo de solicitud de reclamaciones
Jueves, 25 de mayo	Publicación de calificaciones definitivas

CAMPUS DE LAS LLAMAS

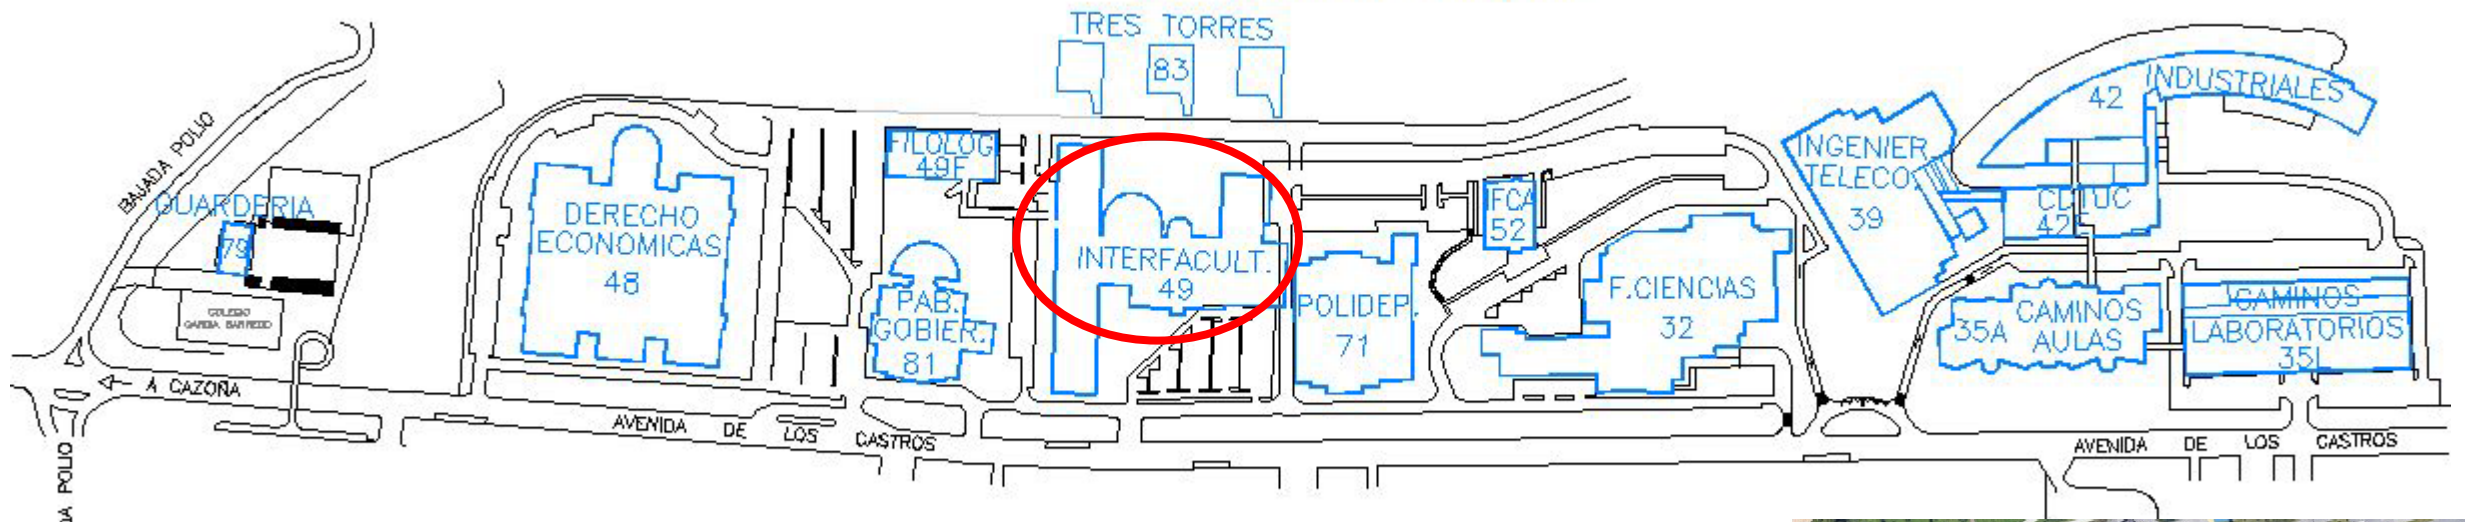

Planta 0 Aula 1

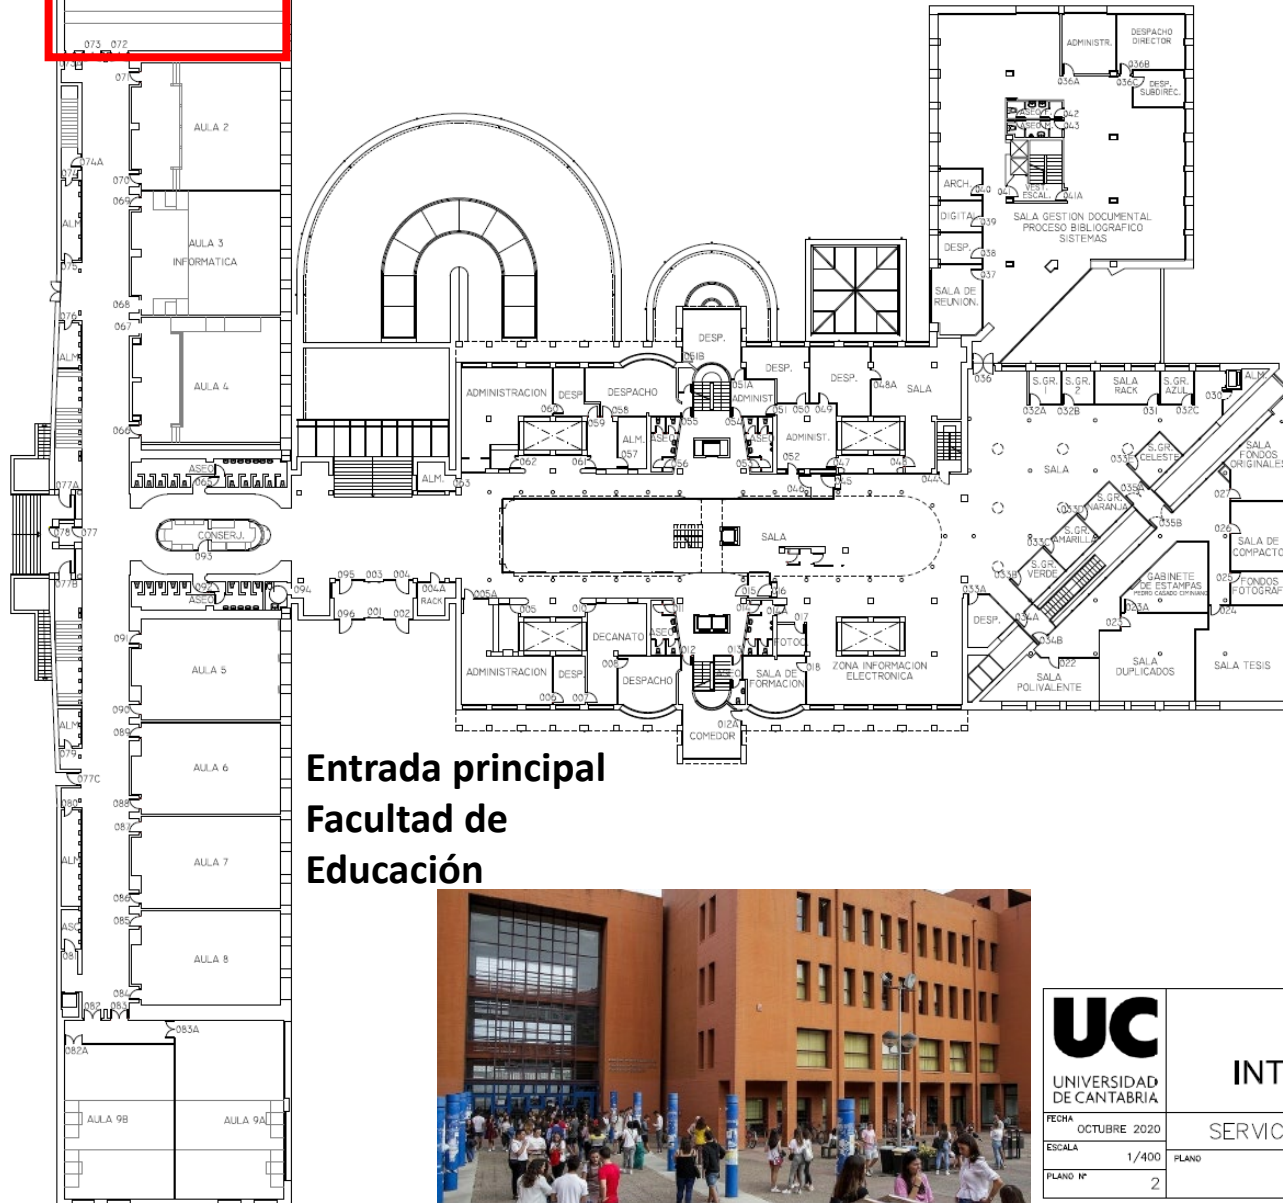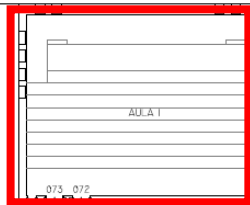

Entrada Lateral
Facultad de
Educación

Entrada principal
Facultad de
Educación



1 m.
ESCALA GRAFICA

UC UNIVERSIDAD DE CANTABRIA	EDIFICIO INTERFACULTATIVO	
	FECHA OCTUBRE 2020	SERVICIO DE INFRAESTRUCTURAS
	ESCALA 1/400	PLANO
	PLANO Nº 2	PLANTA BAJA