

Estas pruebas se realizarán en la Facultad de Educación (edificio Interfacultativo) en el **Aula 1**.


PRUEBAS DE MAYORES DE 45 AÑOS

Fecha	Hora	Nº matriculados/Materia/Vigilantes
4 de mayo de 2023	9:00 - 9:30	El alumnado podrá entrar en el aula y ocupar el puesto que se encuentre libre. Se evitará la concentración de personas en la puerta del aula.
	9:30 - 11:00 (Aula 1)	Lengua Castellana
	11:00 - 12:00	Descanso
	12:00-12:30	El alumnado podrá entrar en el aula y ocupar el puesto que se encuentre libre. Se evitará la concentración de personas en la puerta del aula.
	12:30 - 14:00 (Aula 1)	Tema de actualidad



Otras fechas de interés:

Lunes, 15 de mayo	Publicación de calificaciones provisionales
Martes, 16 de mayo	Empieza el plazo de solicitud de reclamaciones
Jueves, 18 de mayo	Finaliza el plazo de solicitud de reclamaciones
Jueves, 25 de mayo	Publicación de calificaciones definitivas

CAMPUS DE LAS LLAMAS

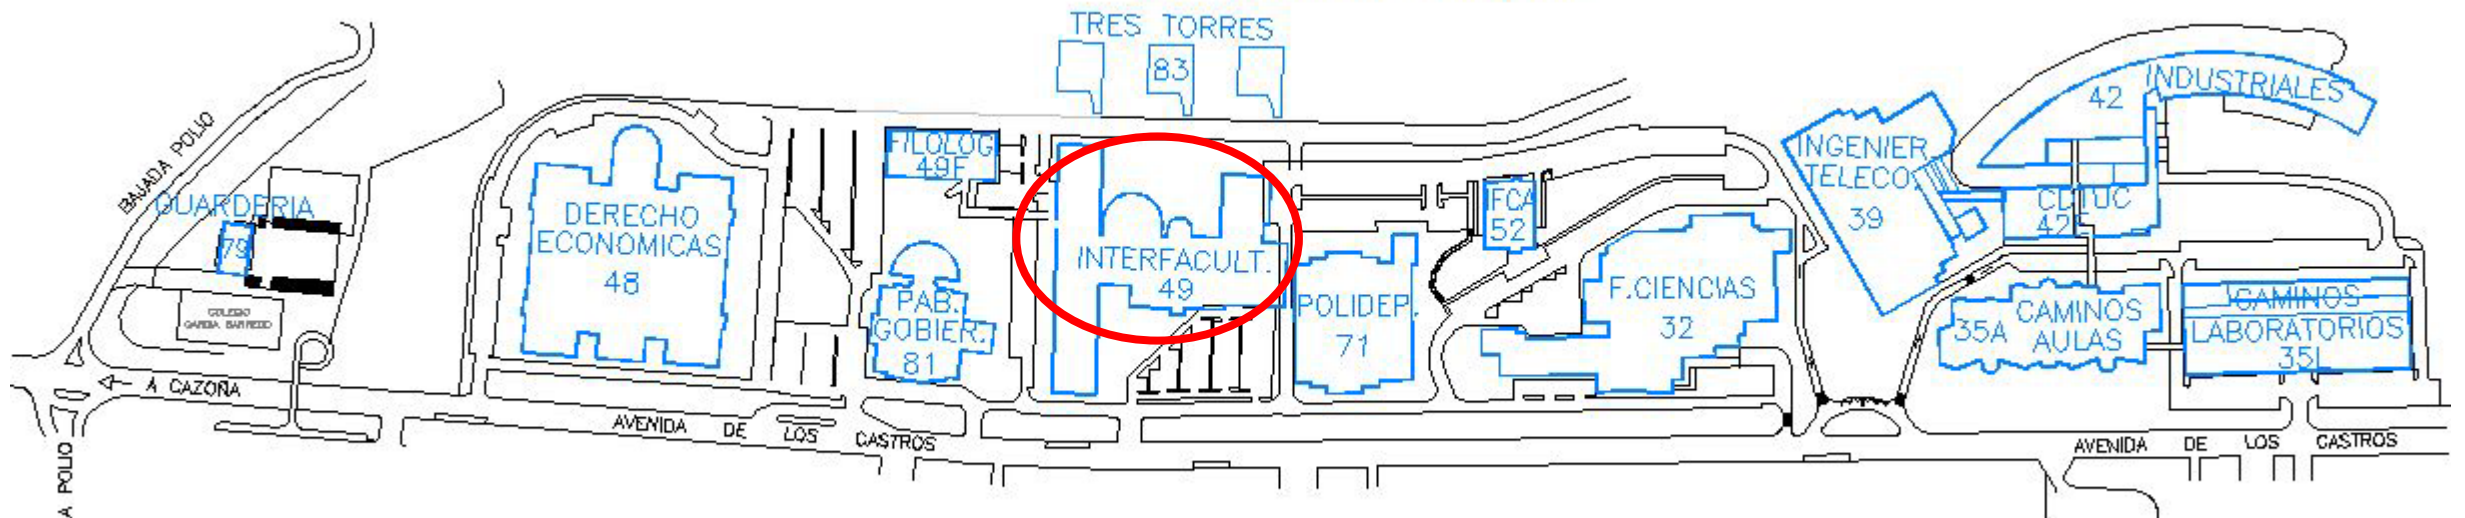

Planta 0 Aula 1

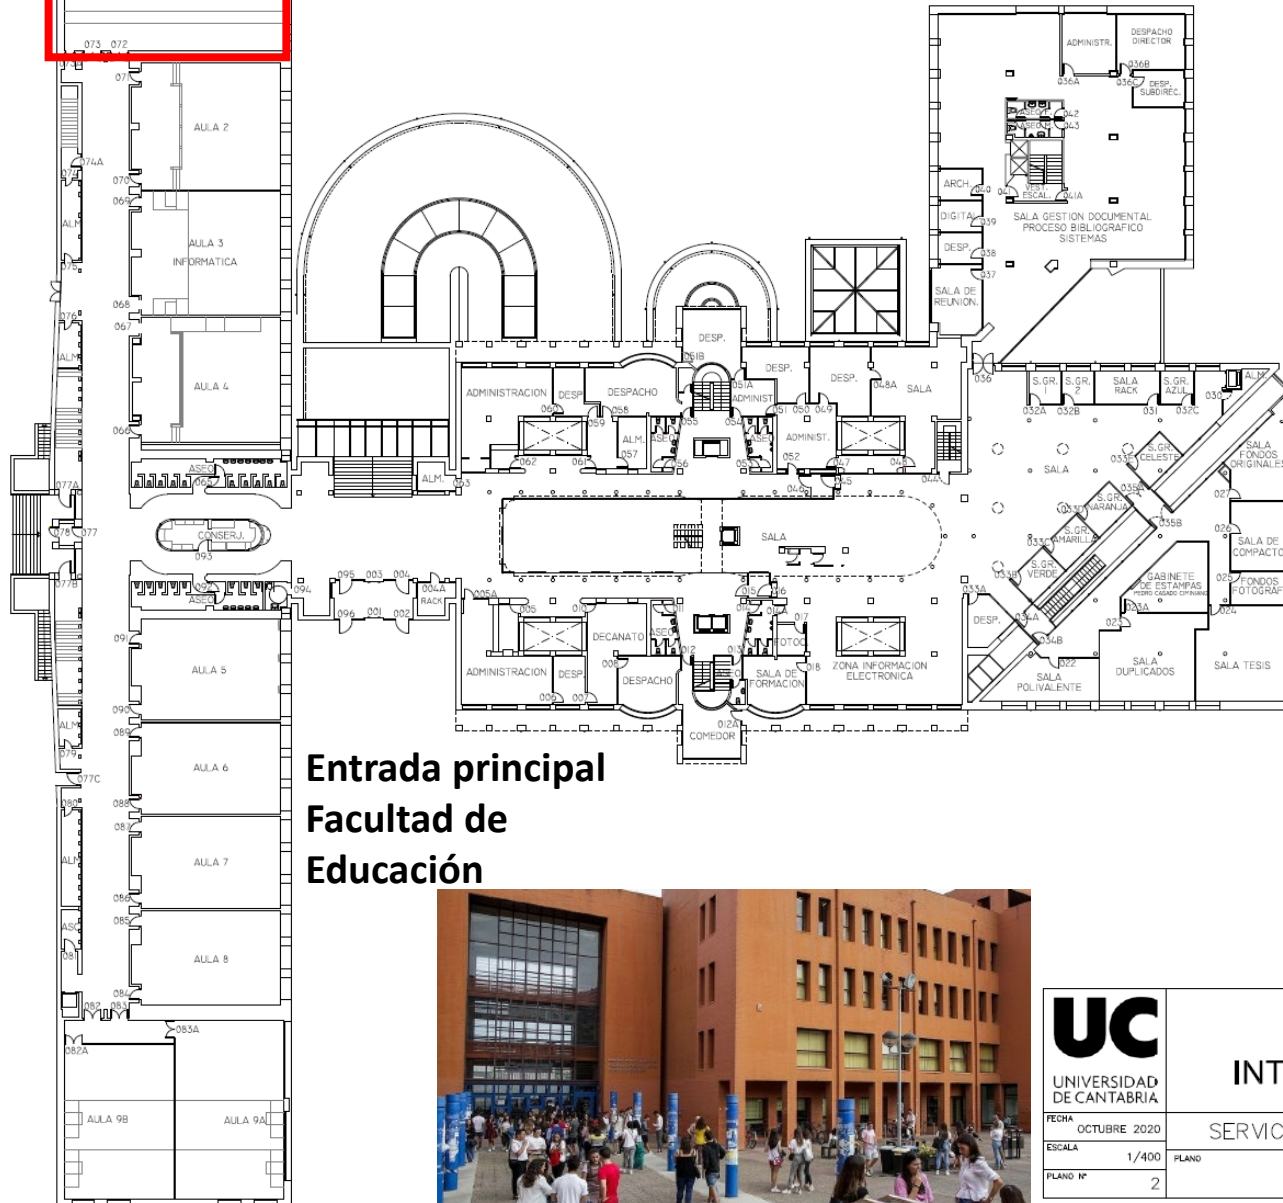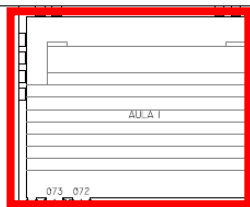

UC UNIVERSIDAD DE CANTABRIA	EDIFICIO INTERFACULTATIVO	
	FECHA OCTUBRE 2020	SERVICIO DE INFRAESTRUCTURAS
	ESCALA 1/400	PLANO
	PLANO Nº 2	PLANTA BAJA