


PLANTA COTA +48,50

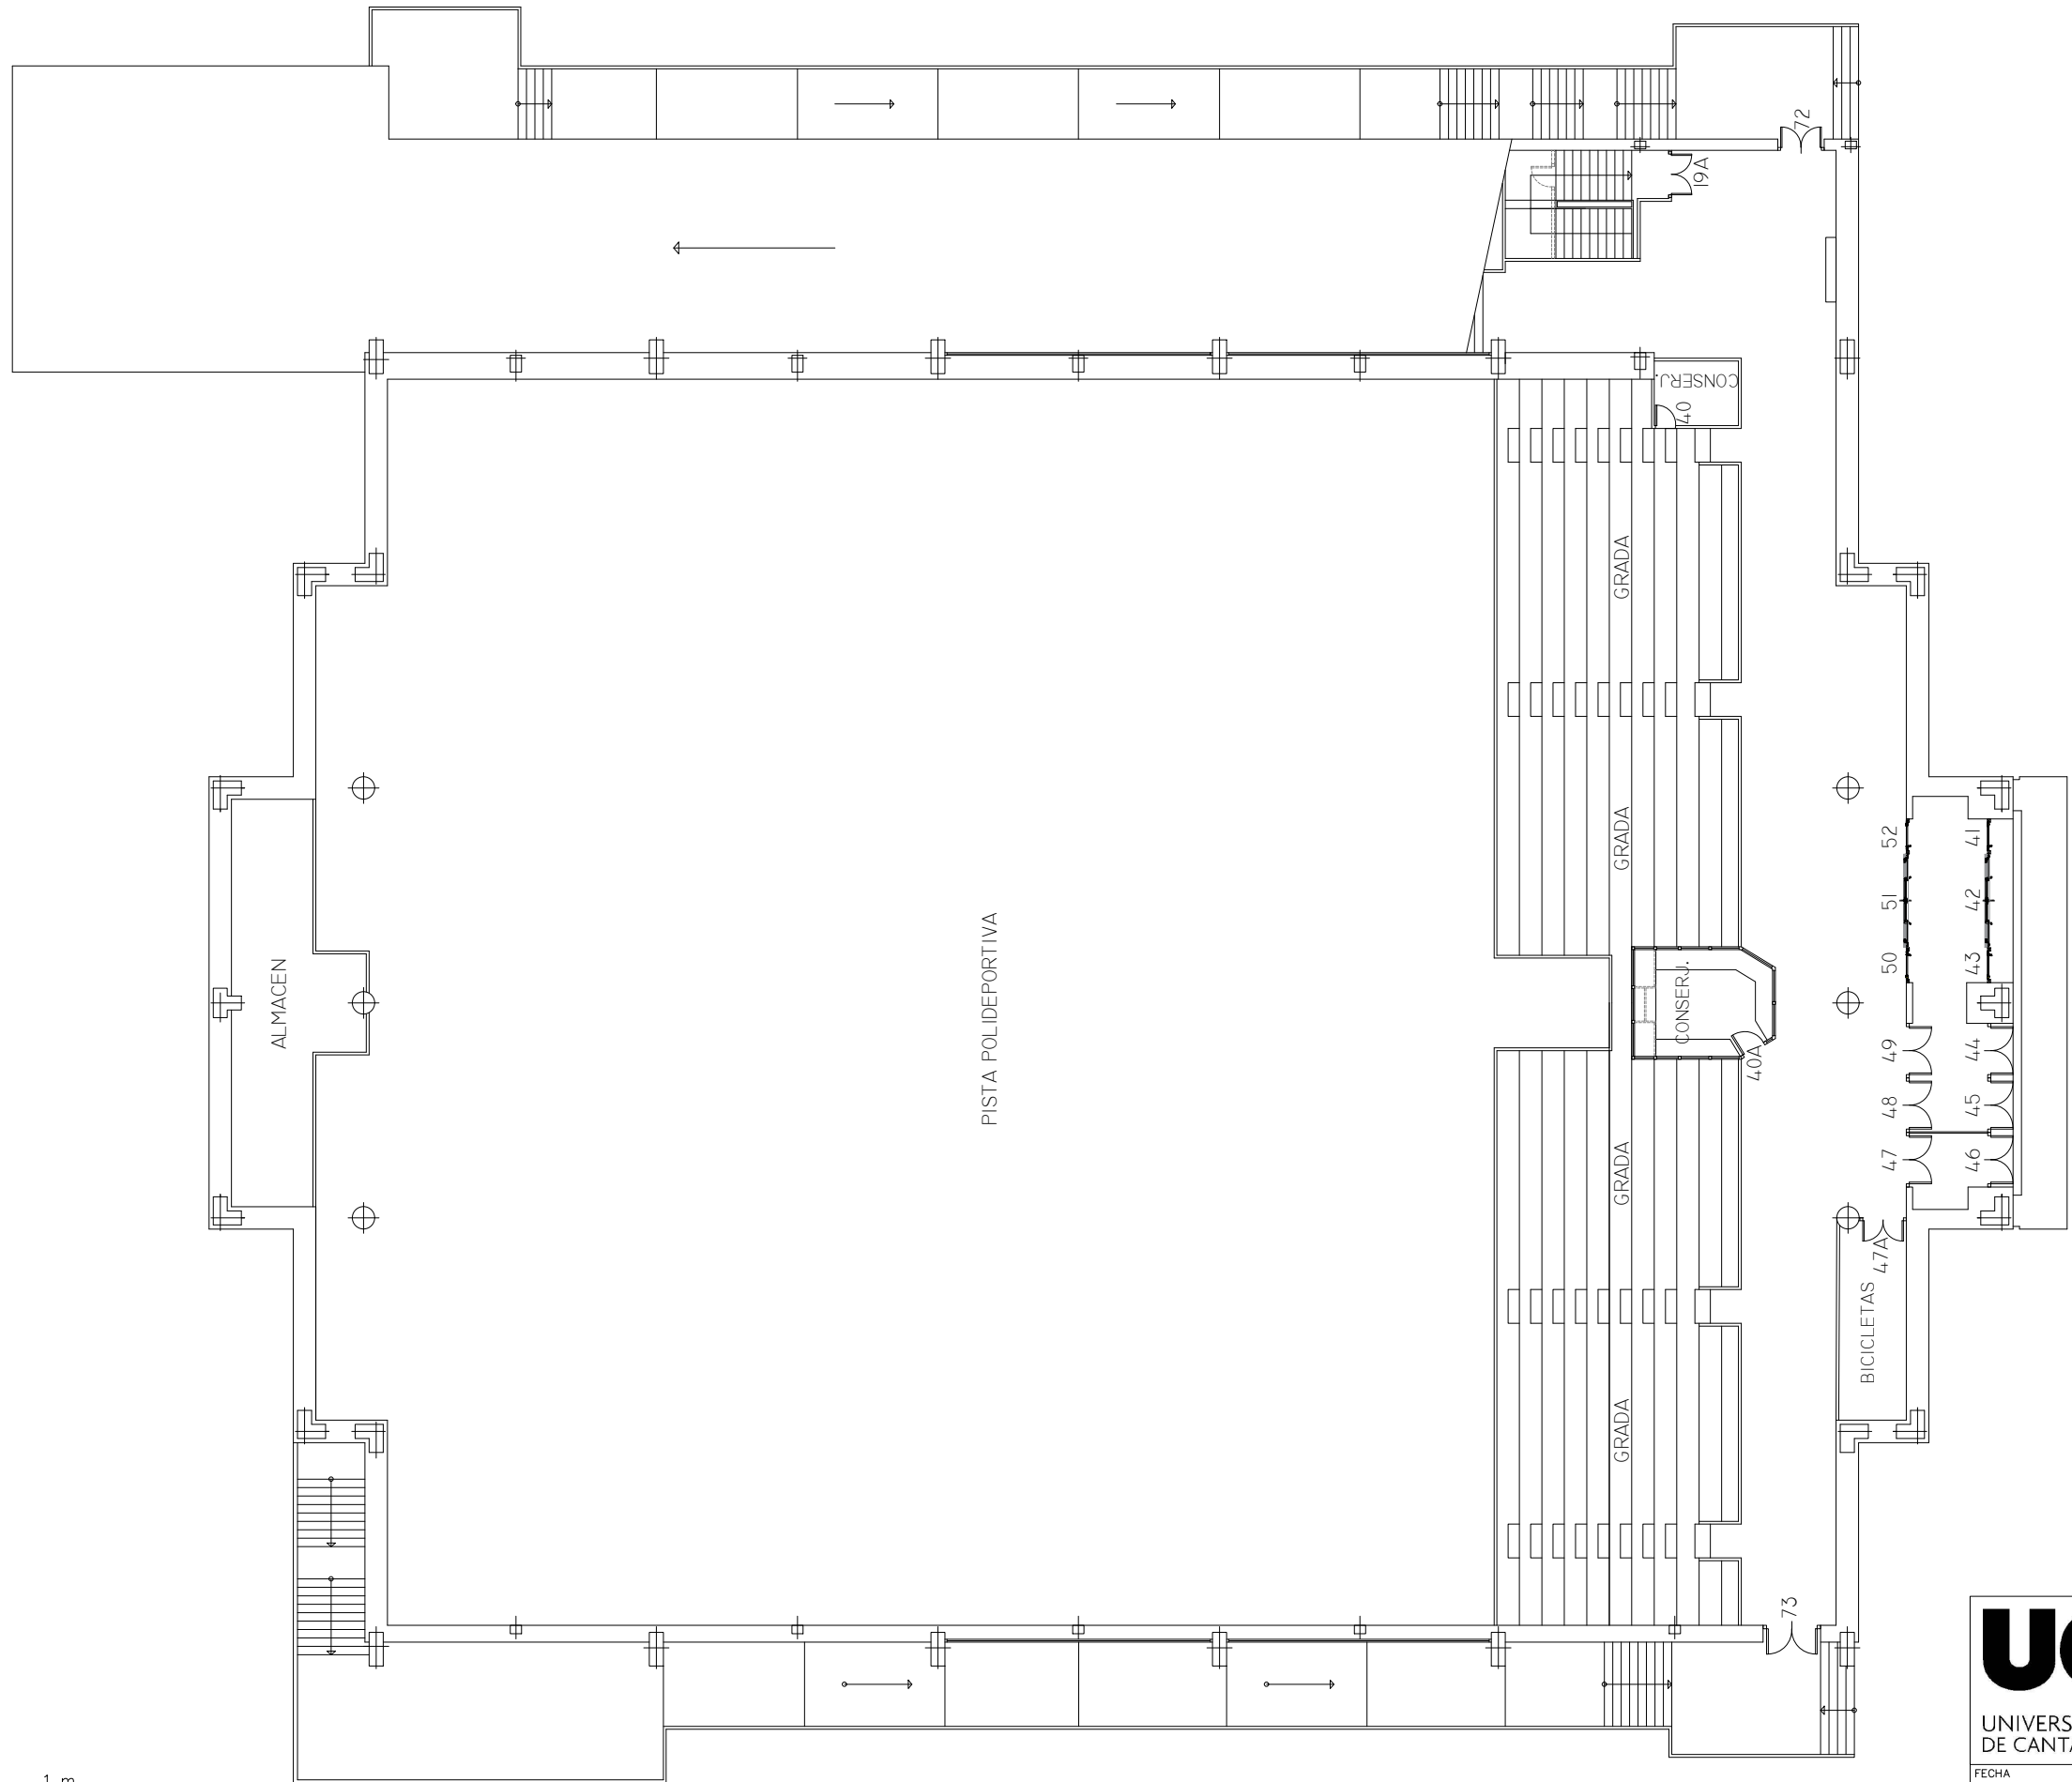

 UNIVERSIDAD DE CANTABRIA	PABELLON POLIDEPORTIVO	
	FECHA OCTUBRE 2022	SERVICIO DE INFRAESTRUCTURAS
	ESCALA 1/250	PLANO PLANTA BAJA (COTA +48,50)
PLANO N° 3		