


# LABORATORIOS I+D PARA INGENIERIA DE TELECOMUNICACIONES - NIVEL -0I

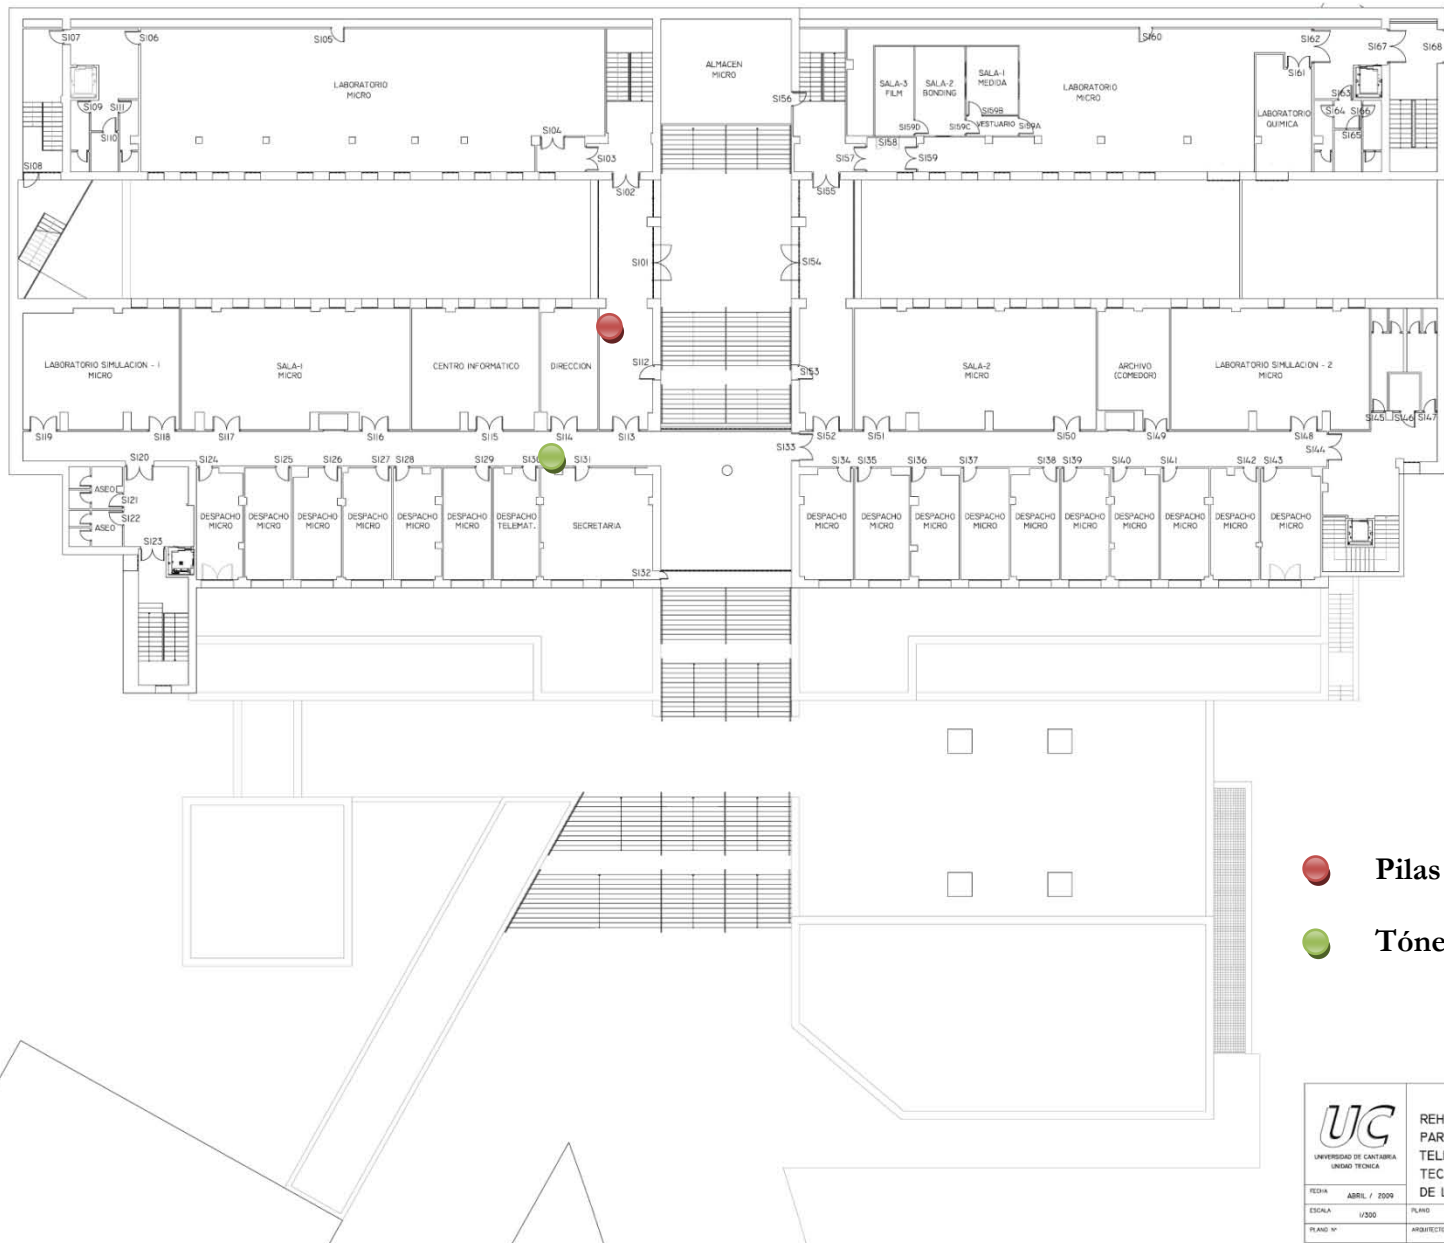

- Pilas
- Tóner

 UC UNIVERSIDAD DE CANTABRIA UNIDAD TECNICA	PROYECTO DE EJECUCION REHABILITACION DE EDIFICIO UNIVERSITARIO PARA LABORATORIOS I+D DE INGENIERIA DE TELECOMUNICACIONES Y PARA EL CENTRO TECNOLOGICO DE EMPRESAS EN EL CAMPUS DE LAS LLAMAS DE SANTANDER-CANTABRIA	
	FECHA	ABRIL / 2009
	ESCALA	1/200
	PLANO Nº	PLANO PLANTA NIVEL -0I
	ARCHITECTO	JAVIER MARURI ARANZADI