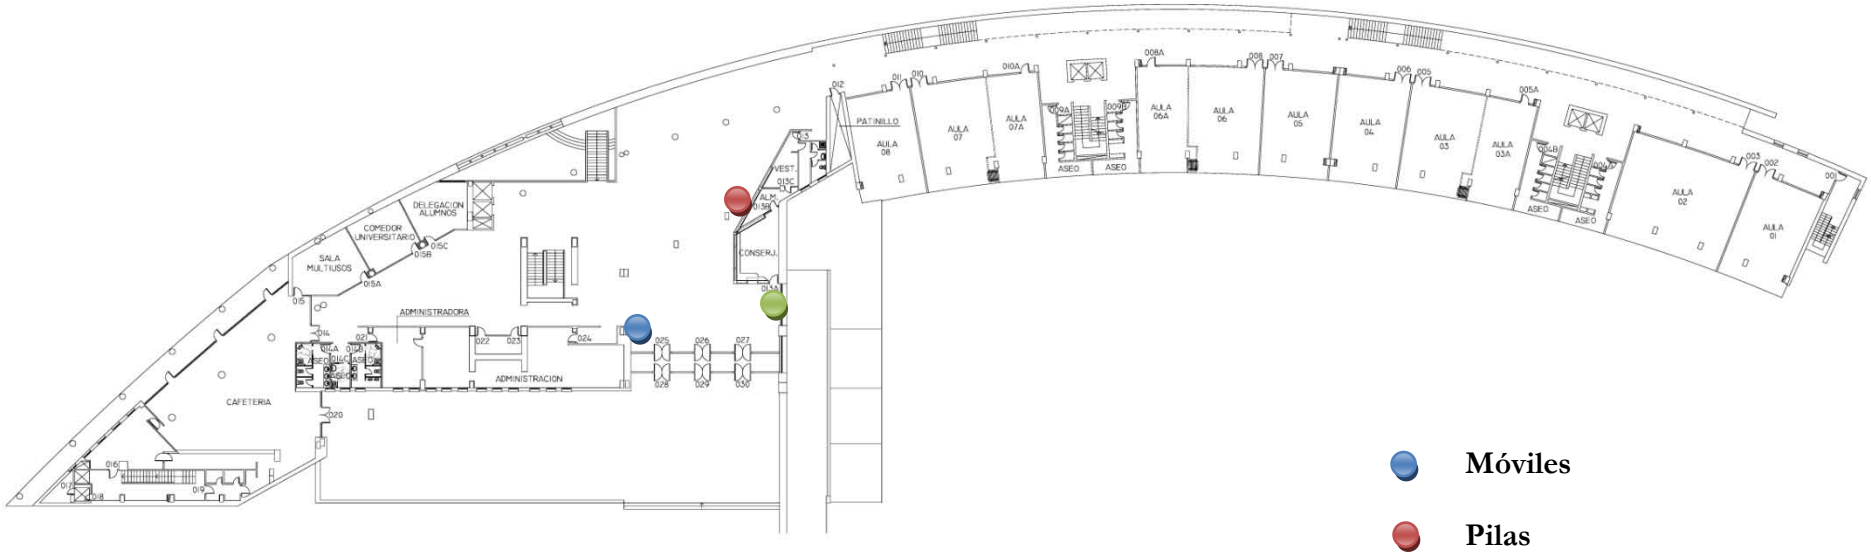

Móviles

Pilas

Tóner

UNIVERSIDAD DE CANTABRIA UNIDAD TECNICA	
CODIGO EDIFICIO 42	EDIFICIO ESCUELA SUPERIOR DE INGENIEROS INDUSTRIALES Y TELECOMUNICACIONES
PLANO Nº 3	PLANO DE NIVEL 0
Nº PLANOS	
CODIGO UNIDAD FUNCIONAL	
FECHA SEPTIEMBRE-2010	
ESCALA 1:500	

1 m.
ESCALA GRAFICA