


MATEMATICA APLICADA Y
CIENCIAS DE LA COMPUTACION

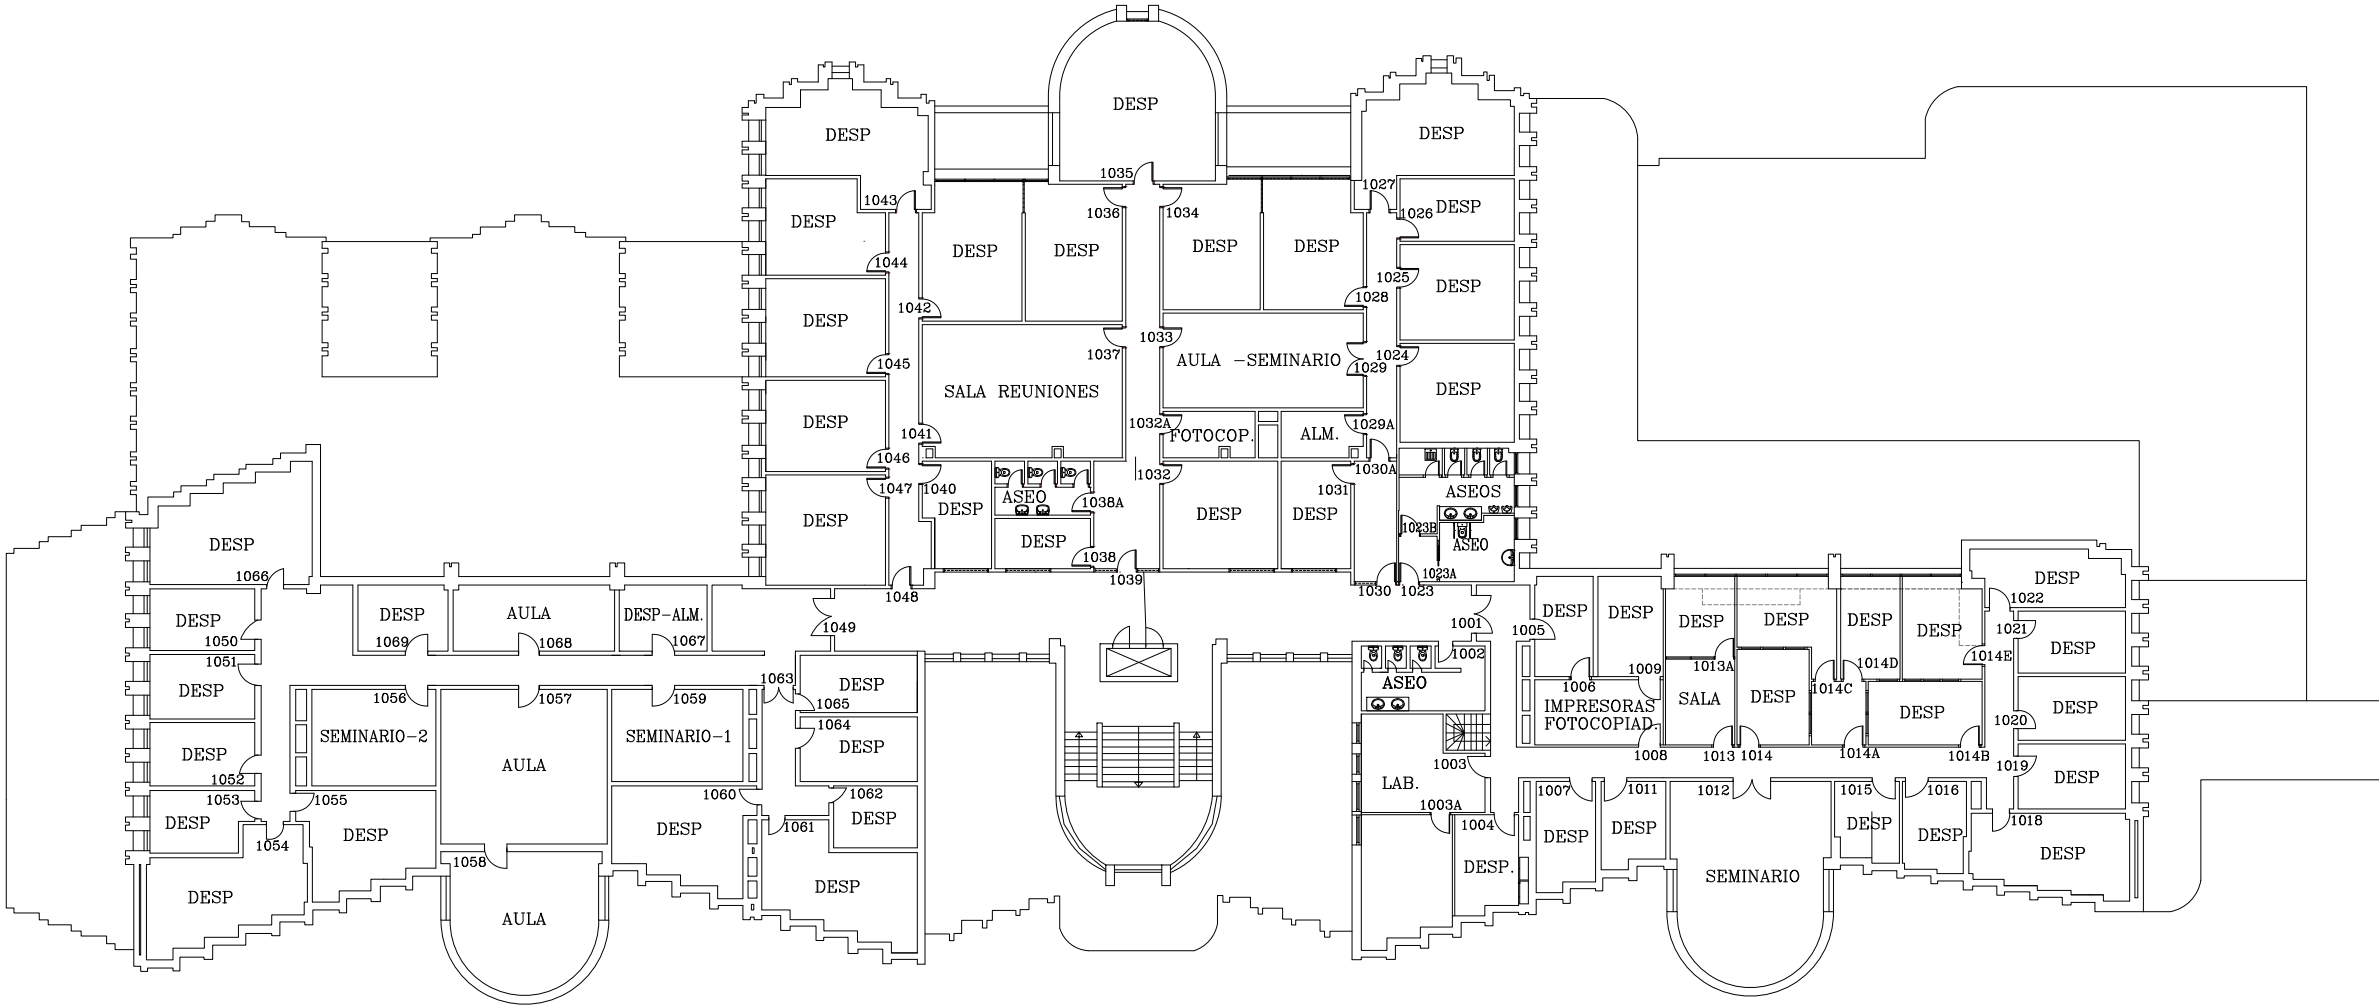

INGENIERIA ESTRUCTURAL Y MECANICA

GEOGRAFIA URBANISMO Y
ORDENACION DEL TERRITORIO



E.T.S. DE INGENIEROS DE
CAMINOS, CANALES Y
PUERTOS - AULAS

SERVICIO DE INFRAESTRUCTURAS

Fecha febrero 2024
Escala 1/300 en A3
Plano nº 3

PLANO

PLANTA 1