


LABORATORIOS I+D PARA INGENIERIA DE TELECOMUNICACIONES - NIVEL -03

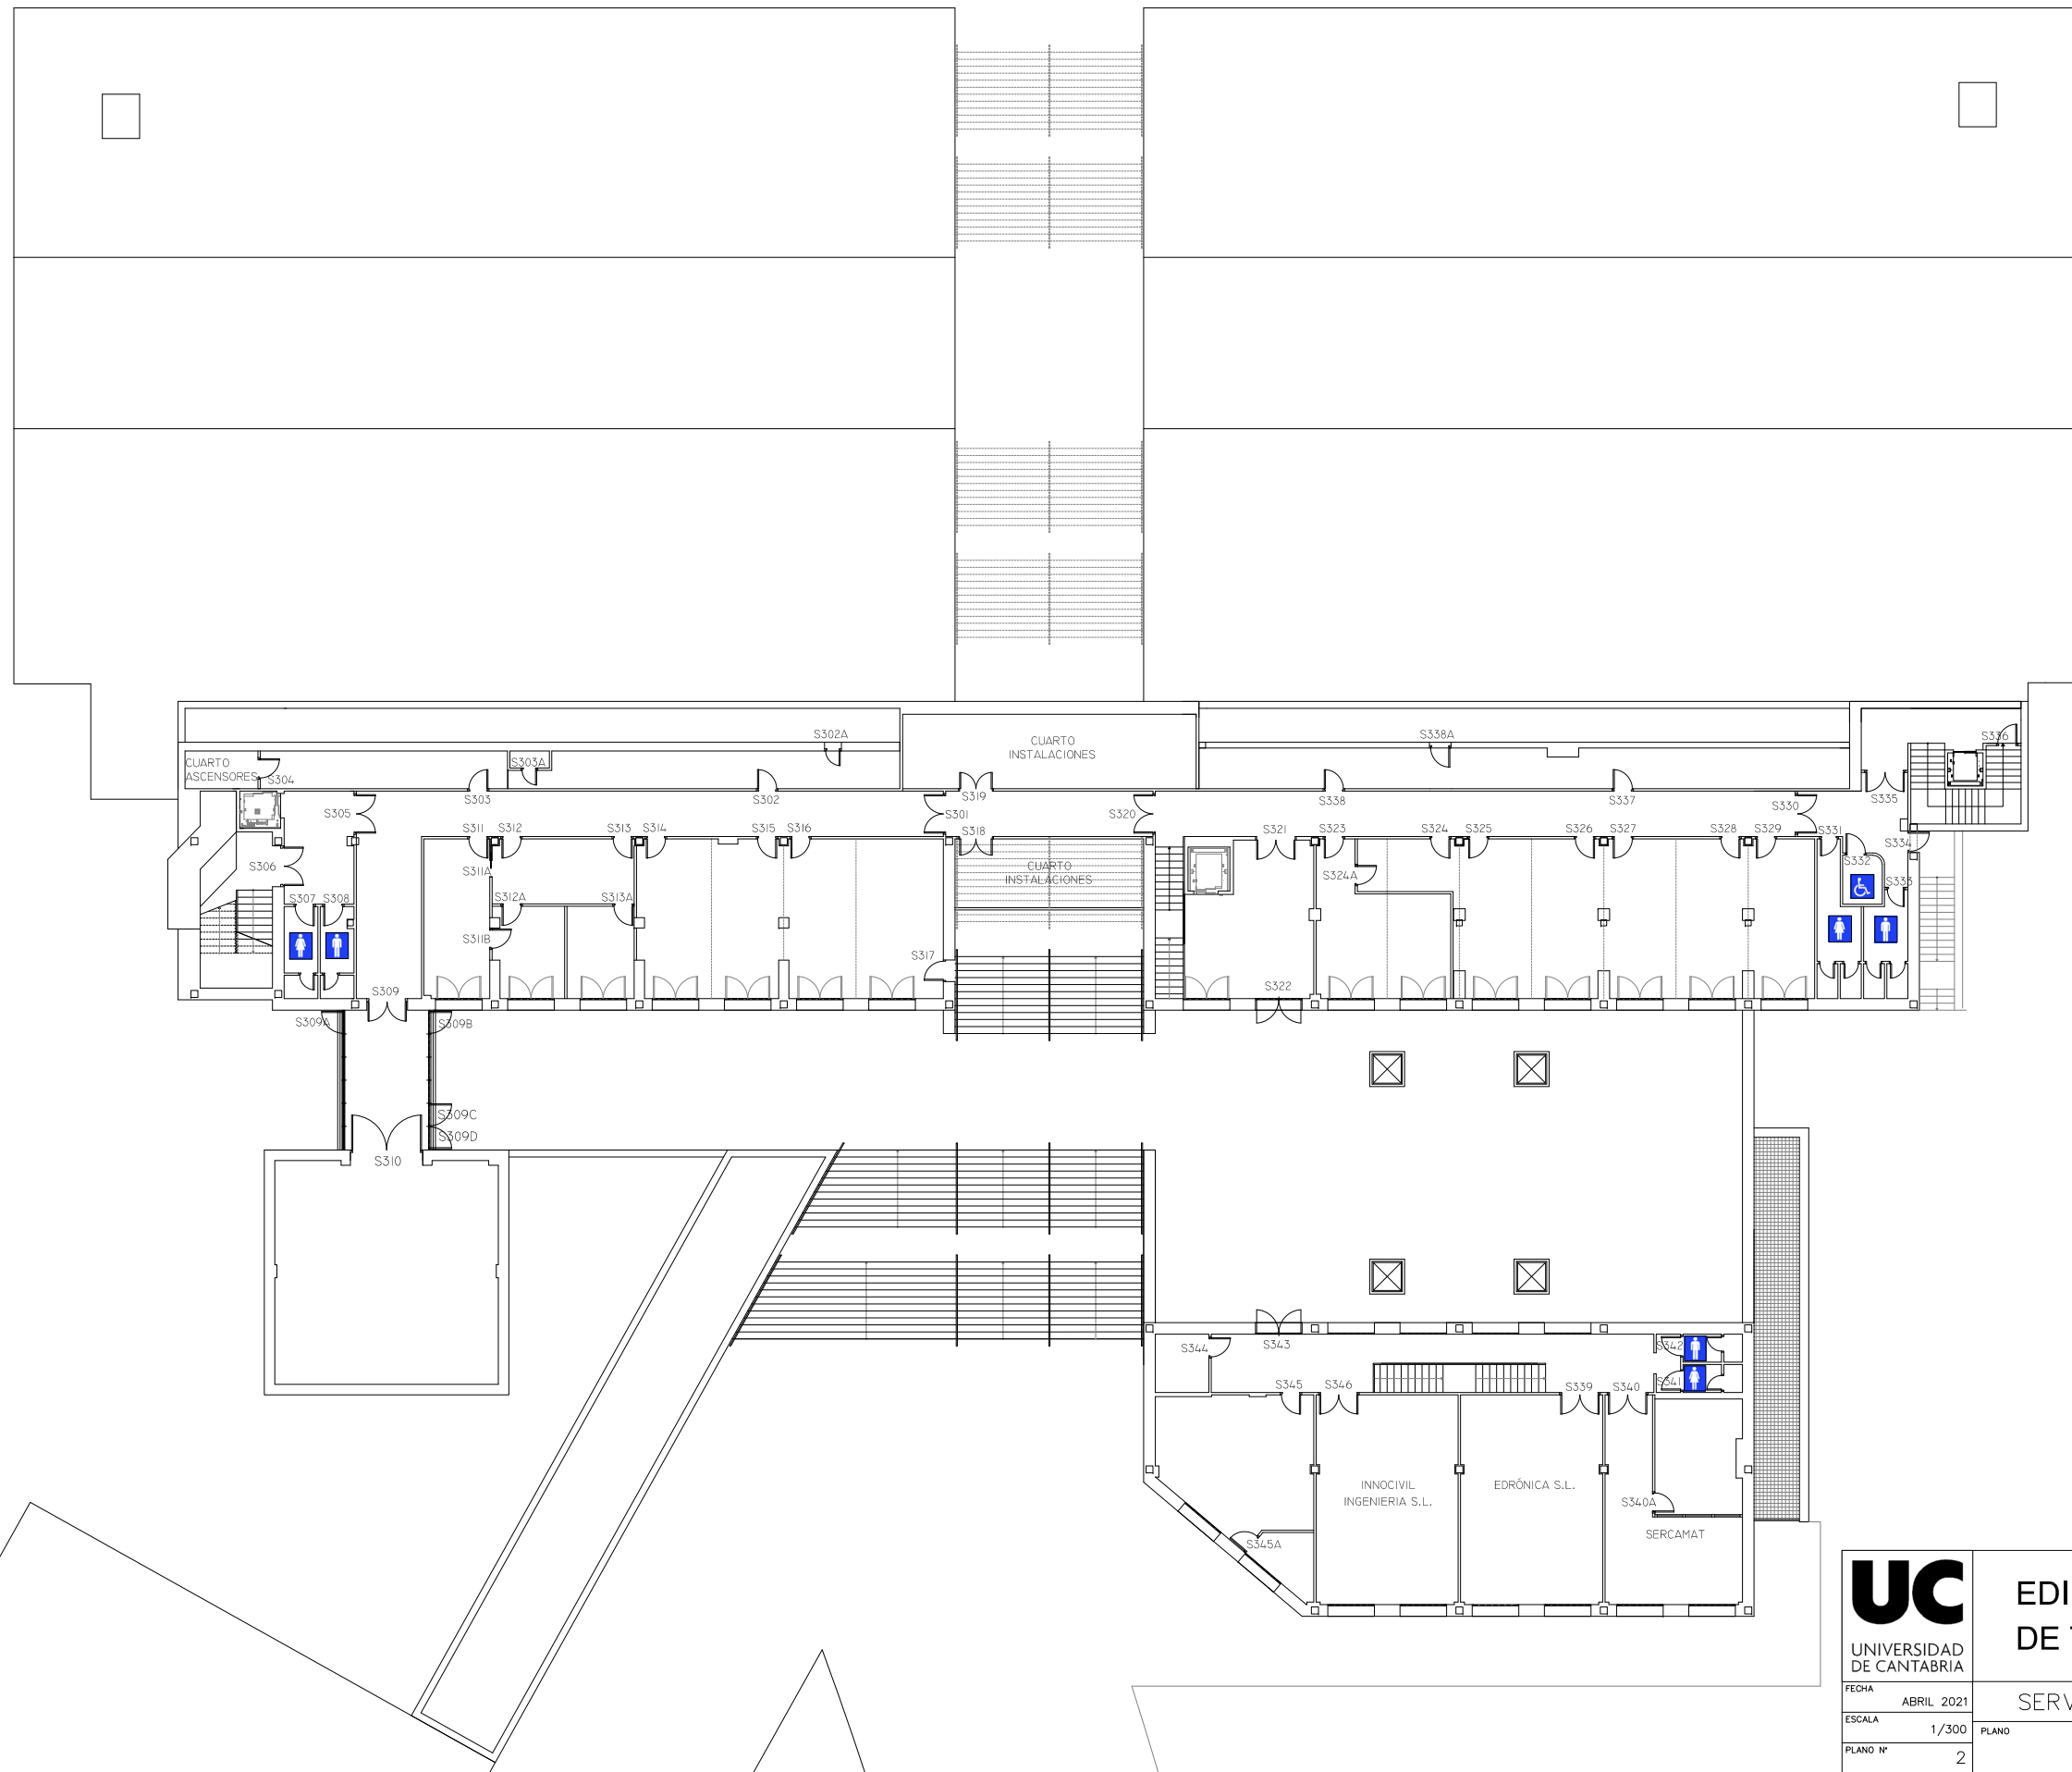

 UNIVERSIDAD DE CANTABRIA	EDIFICIO DE INGENIERIA DE TELECOMUNICACIÓN	
	SERVICIO DE INFRAESTRUCTURAS	
	FECHA: ABRIL 2021 ESCALA: 1/300	PLANO: PLANTA NIVEL -3
	PLANO Nº 2	