



C/. TANTIN

C/. GUEVARA

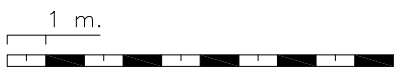

ESCALA GRAFICA

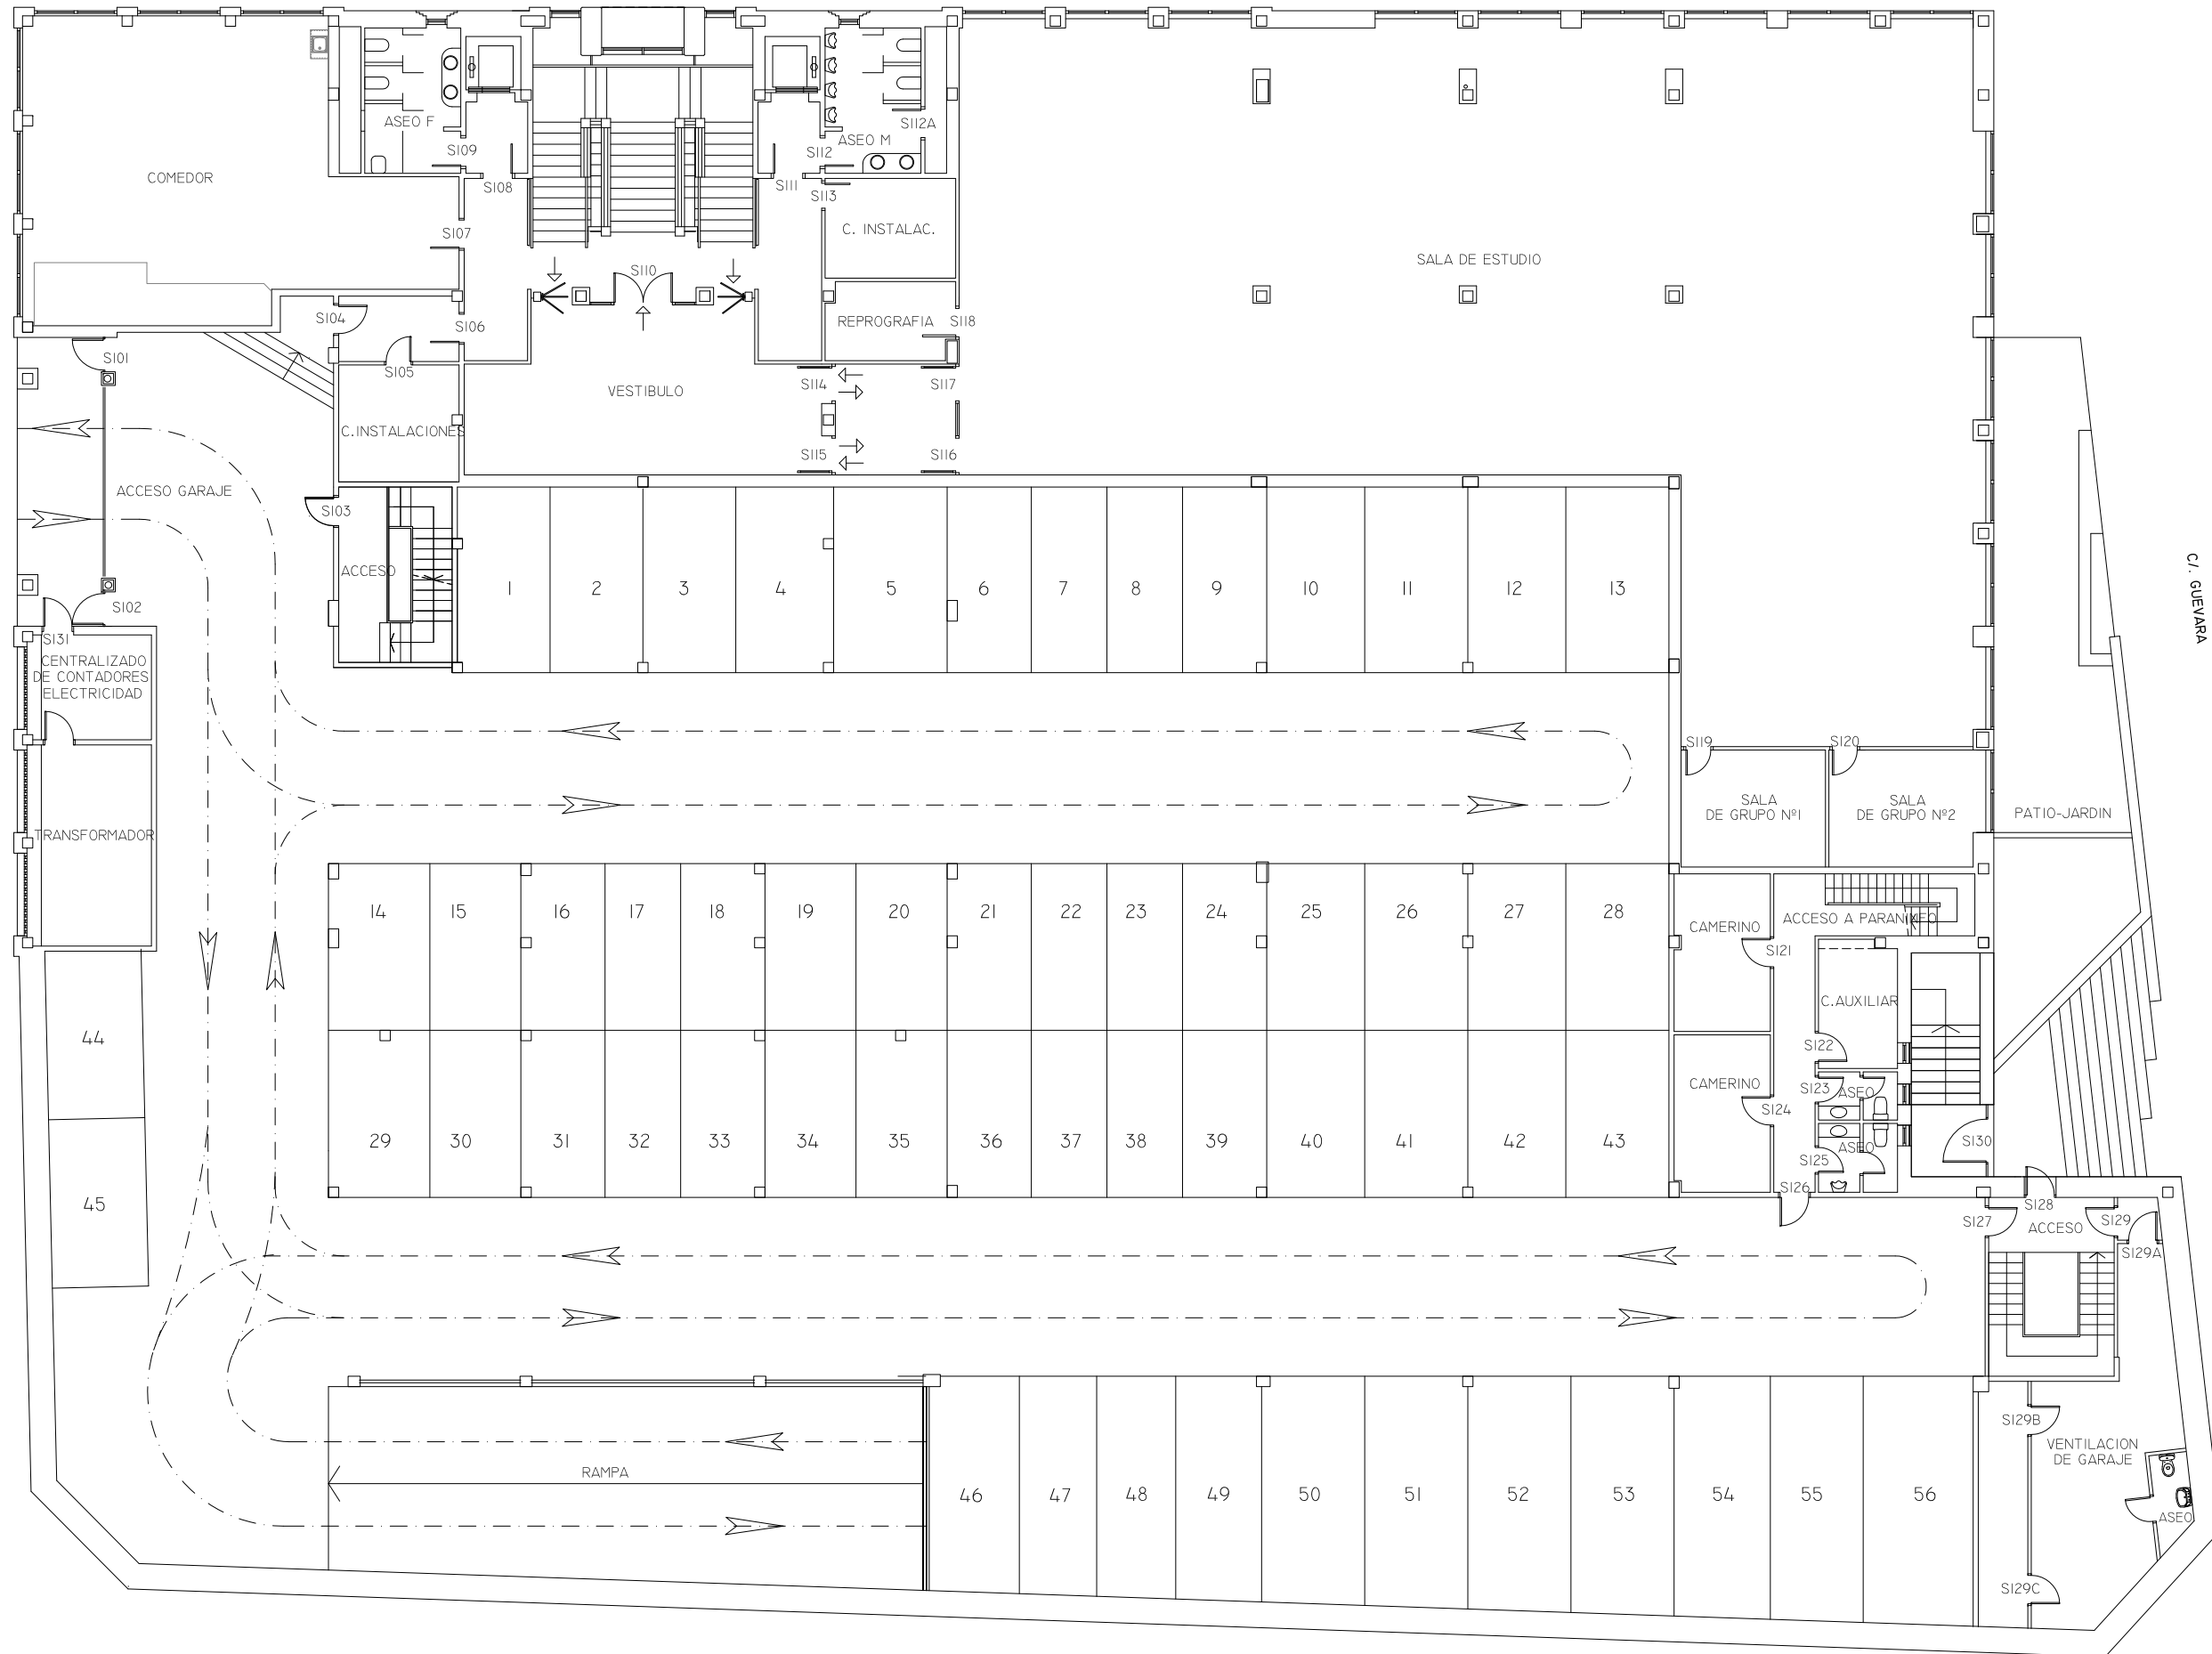

UNIVERSIDAD DE CANTABRIA
 FECHA FEBRERO 2013
 ESCALA 1/200
 PLANO Nº 4

EDIFICIO RECTORAL Y PARANINFO UNIVERSITARIO

SERVICIO DE INFRAESTRUCTURAS
 PLANTA SOTANO 1