
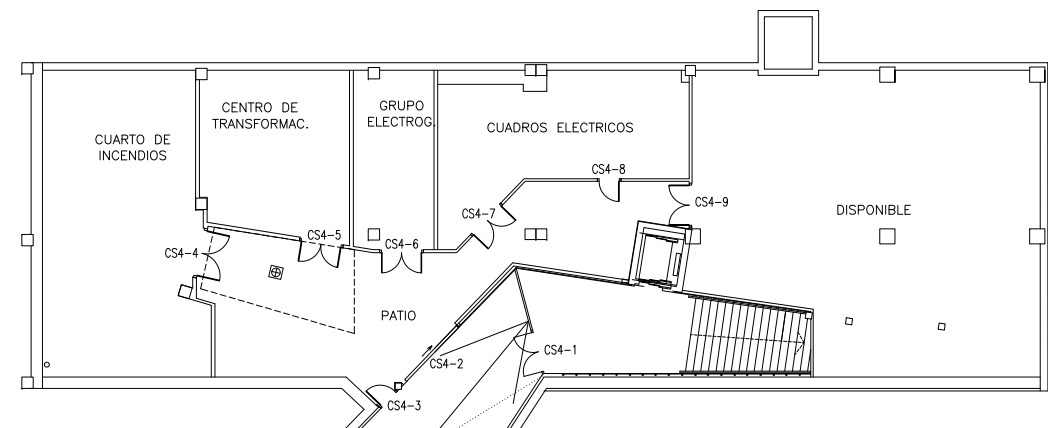



A SOTANO 3
ESPACIOS SOCIALES DE APRENDIZAJE

B SOTANO 3
ESPACIOS SOCIALES DE APRENDIZAJE

C SOTANO 3
RECEPCIÓN/ MULTIUSOS

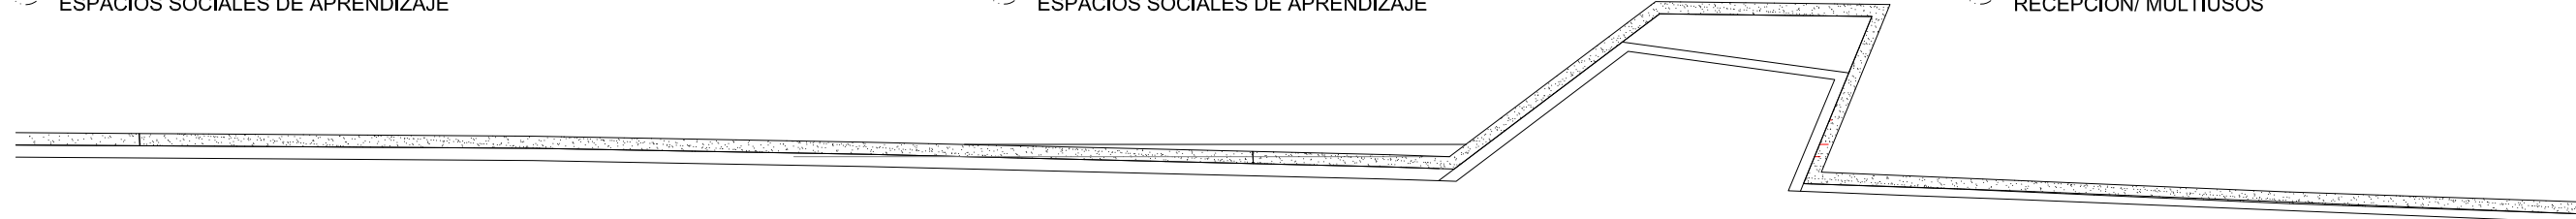

C SOTANO 4
ACCESO NORTE.
INSTALACIONES

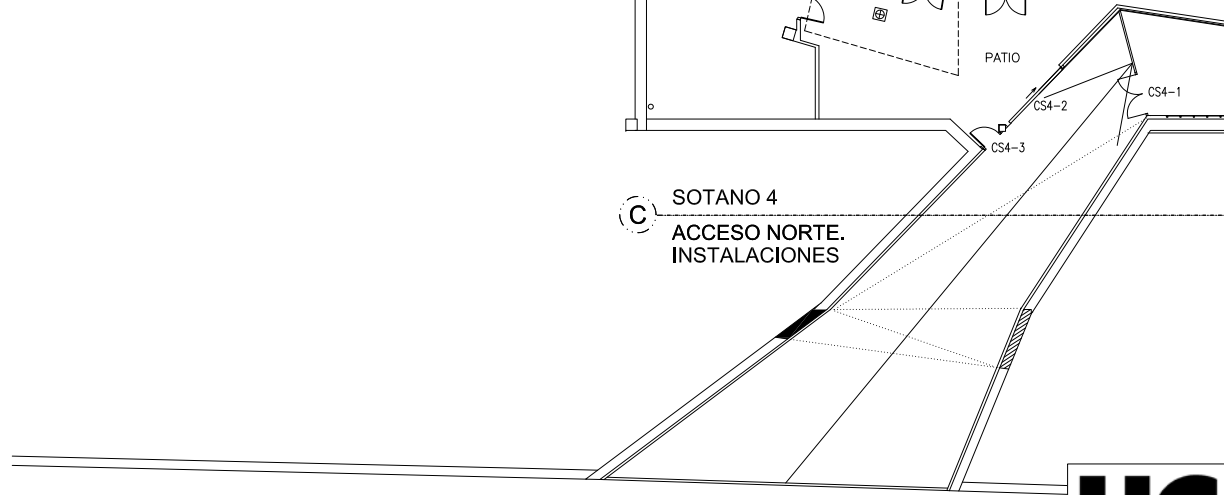

**EDIFICIO TRES TORRES
LA CASA DEL ESTUDIANTE
UNIVERSIDAD DE CANTABRIA**

UNIVERSIDAD
DE CANTABRIA
FECHA
ABRIL-2012
ESCALA
1:300
PLANO N°.
1

PLANO DE
SOTANOS 3 Y 4 - TORRES A, B Y C
SERVICIO DE INFRAESTRUCTURAS