


LABORATORIOS I+D PARA INGENIERIA DE TELECOMUNICACIONES - NIVEL +00

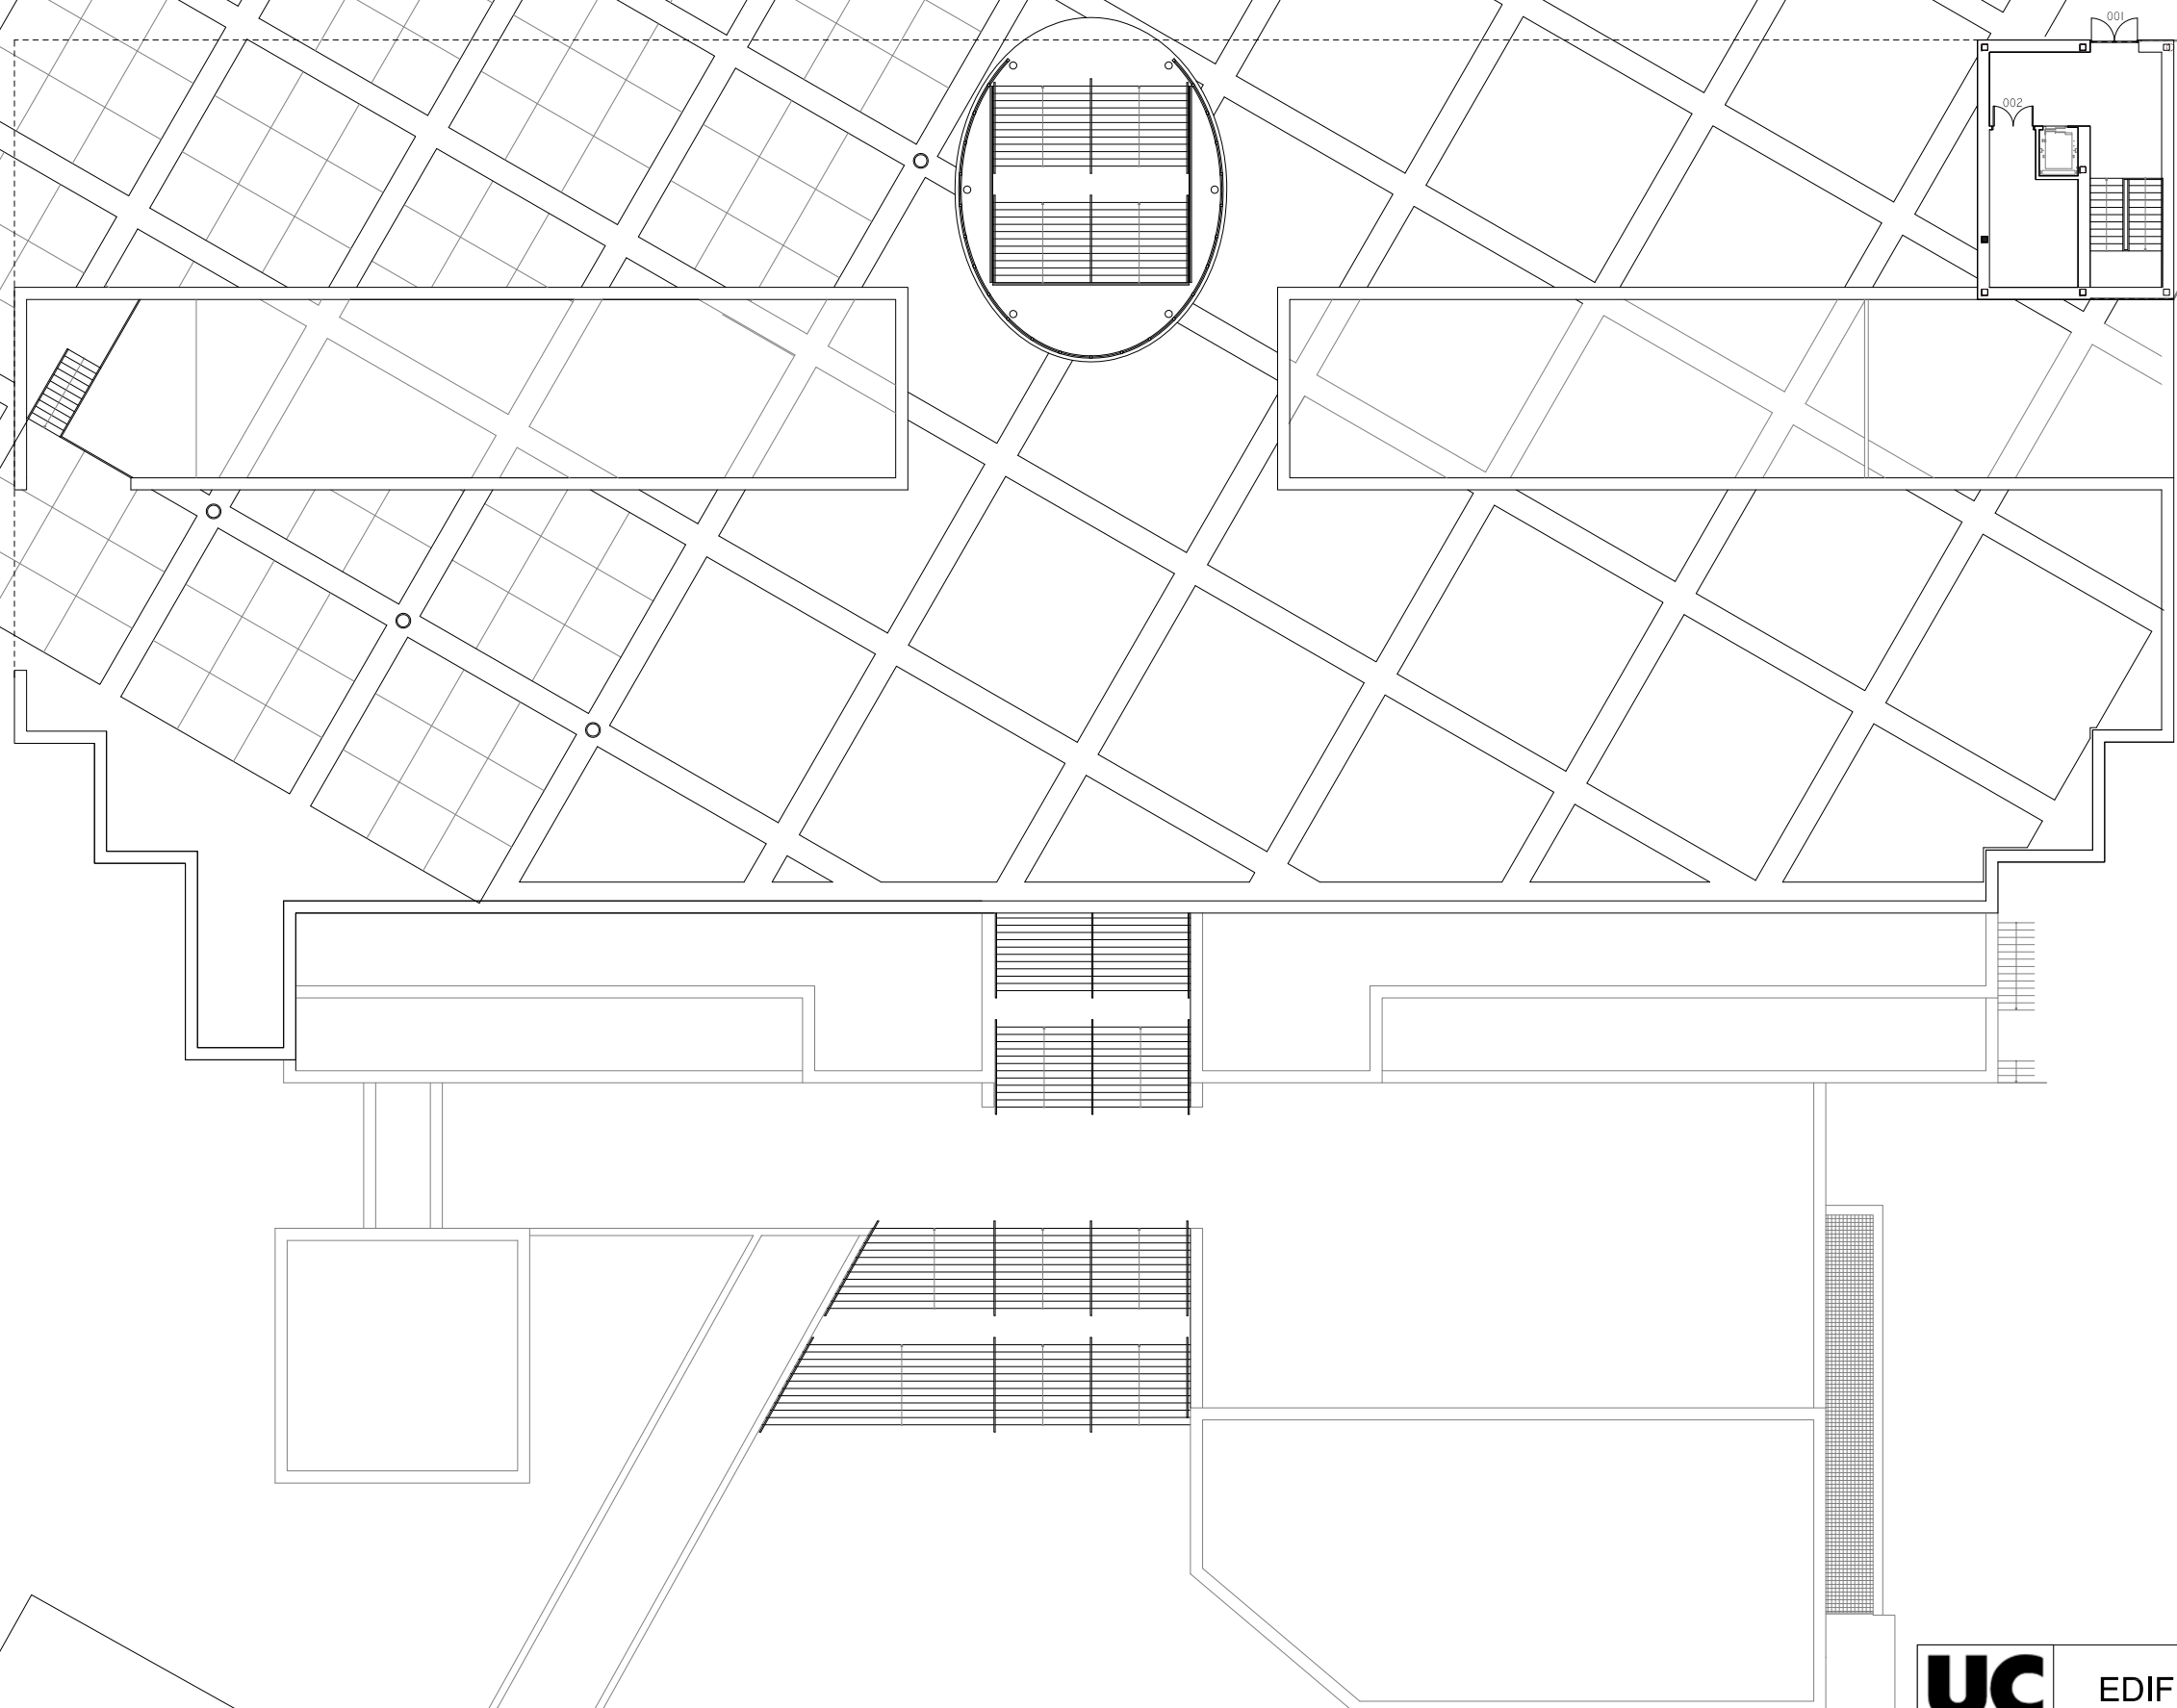

| | | |
|--|---|------------------------------|
| UC UNIVERSIDAD DE CANTABRIA | EDIFICIO DE INGENIERIA DE TELECOMUNICACIÓN | |
| | FECHA ABRIL 2009 | SERVICIO DE INFRAESTRUCTURAS |
| | ESCALA 1/300 | PLANO |
| | PLANO Nº 5 | PLANTA NIVEL +0 |