


LABORATORIOS I+D PARA INGENIERIA DE TELECOMUNICACIONES - NIVEL -01

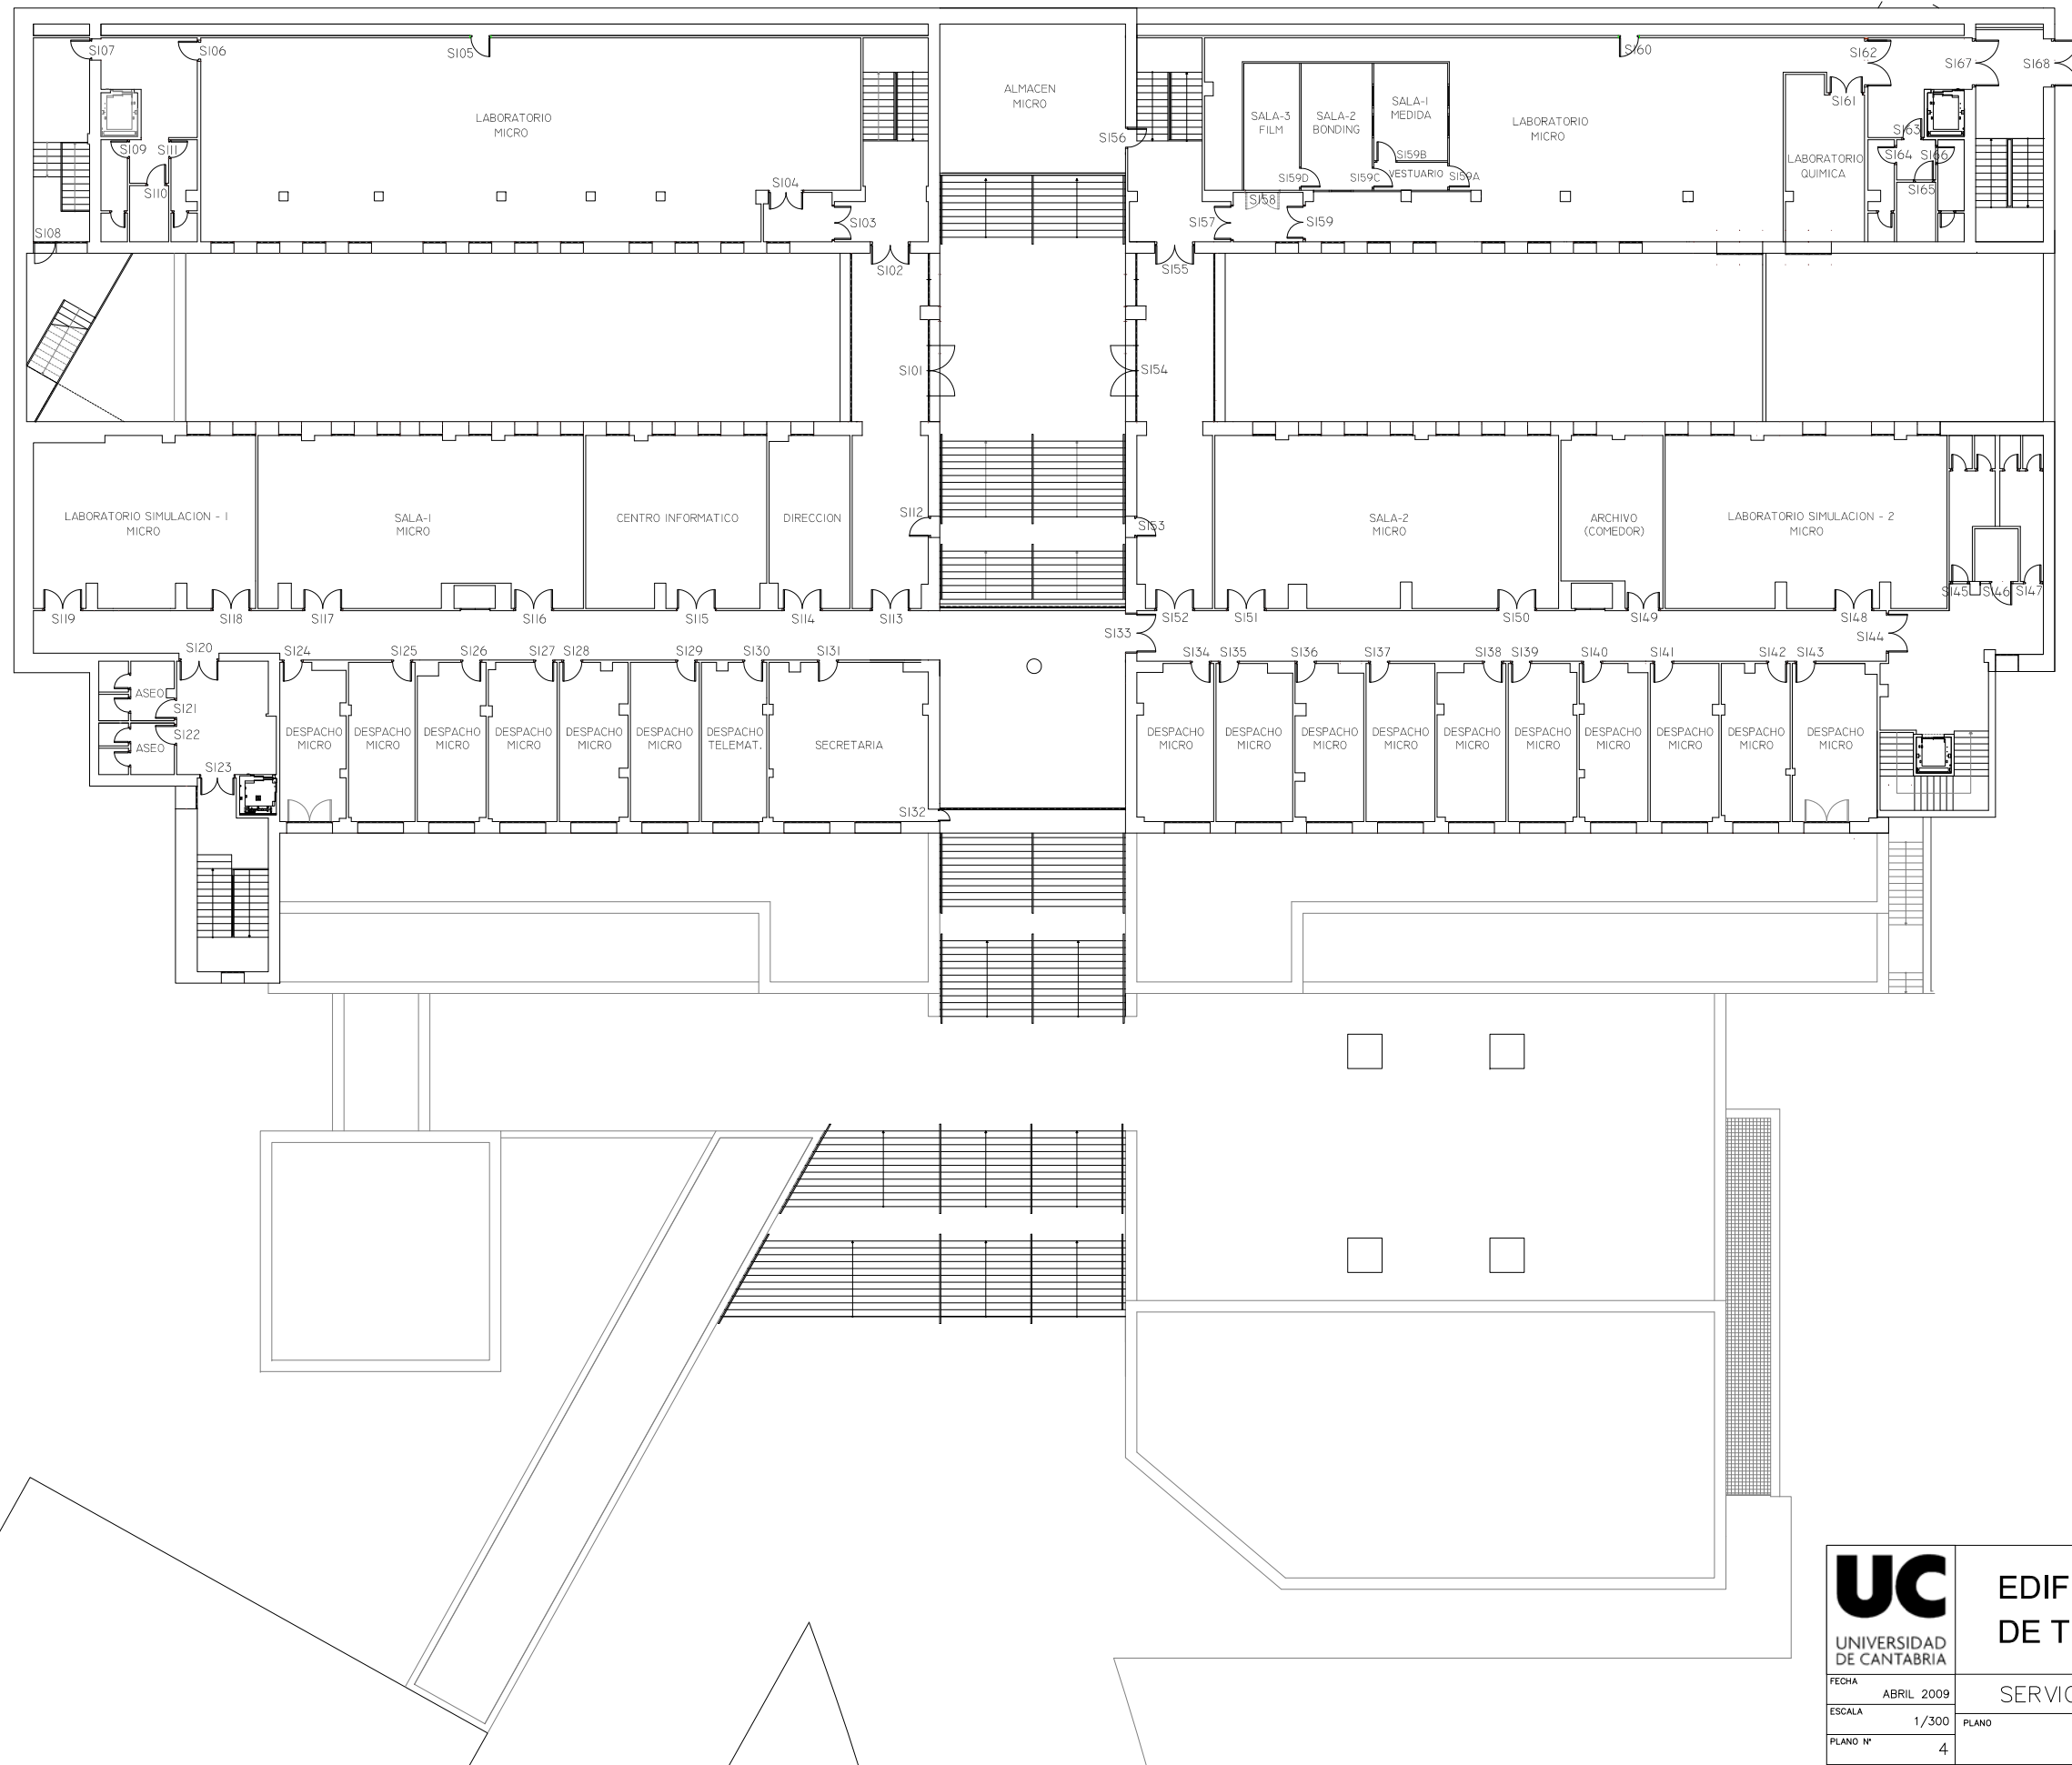

UC UNIVERSIDAD DE CANTABRIA	EDIFICIO DE INGENIERIA DE TELECOMUNICACIÓN	
	FECHA	ABRIL 2009
	ESCALA	1/300
	PLANO Nº	4
SERVICIO DE INFRAESTRUCTURAS		PLANO
PLANTA NIVEL -1		