


LABORATORIOS I+D PARA INGENIERIA DE TELECOMUNICACIONES - NIVEL -02

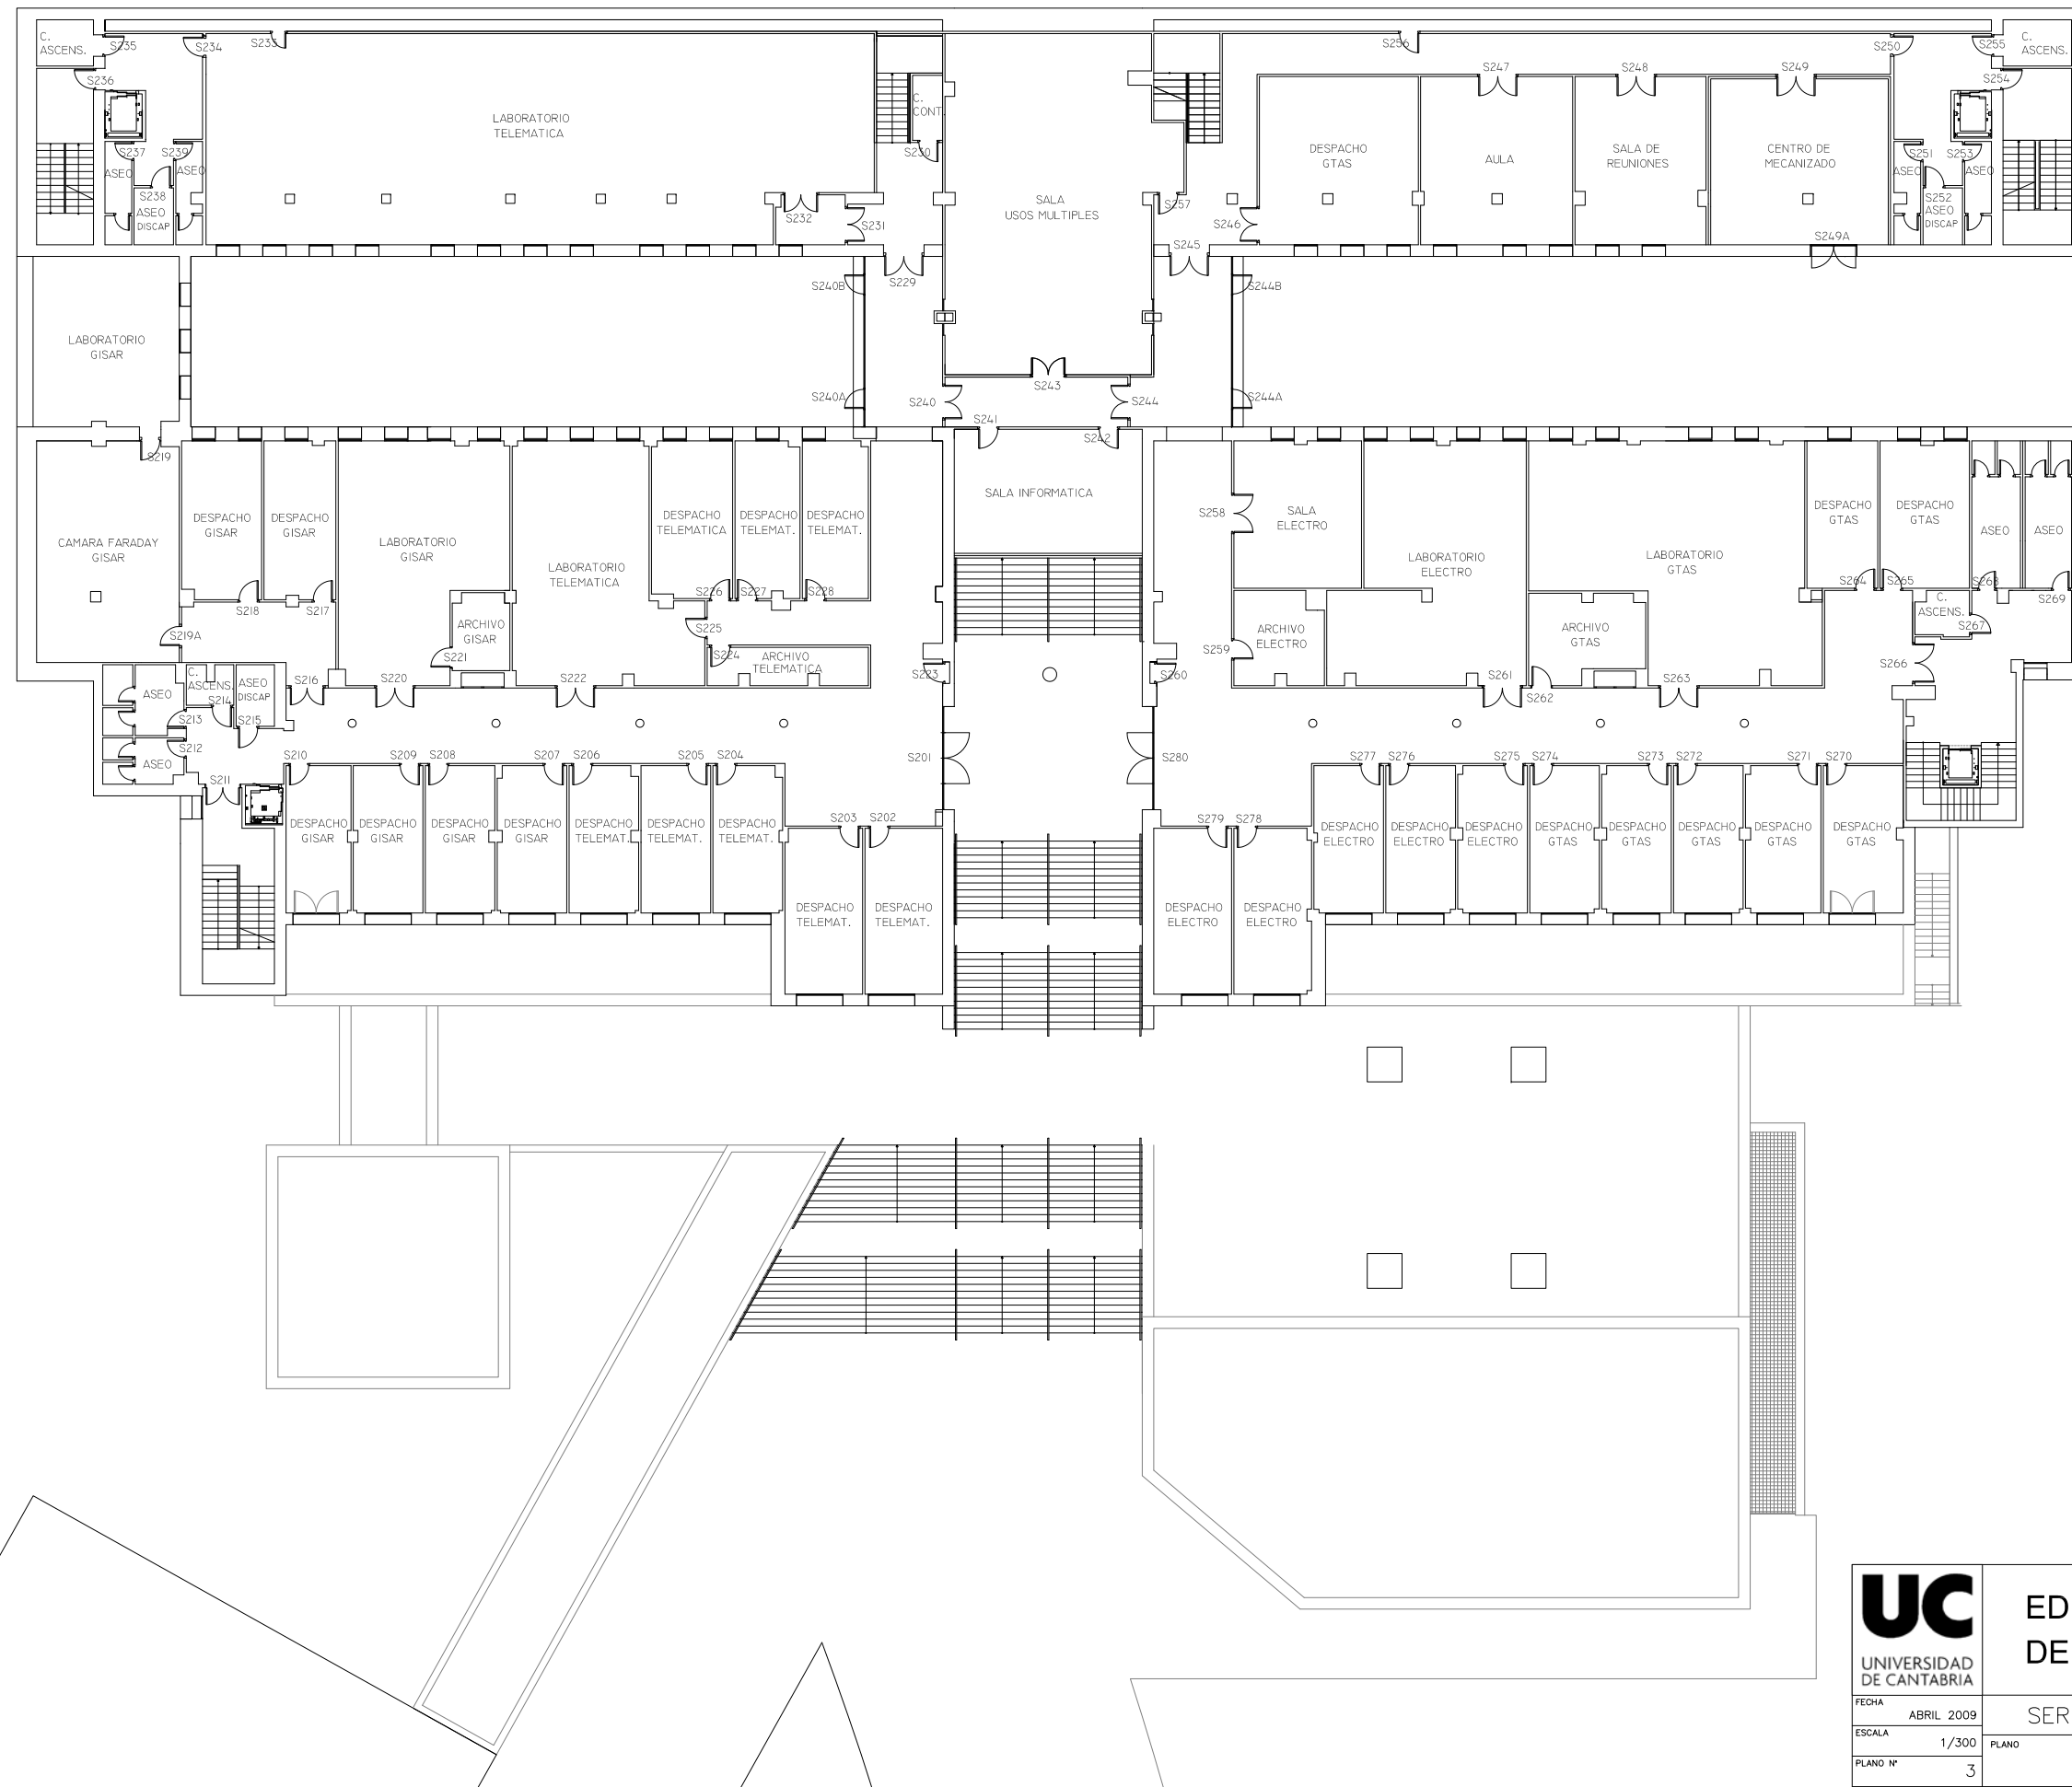

UC UNIVERSIDAD DE CANTABRIA	EDIFICIO DE INGENIERIA DE TELECOMUNICACIÓN	
	FECHA ABRIL 2009	SERVICIO DE INFRAESTRUCTURAS
	ESCALA 1/300	PLANO
	PLANO Nº 3	PLANTA NIVEL -2