


LABORATORIOS I+D PARA INGENIERIA DE TELECOMUNICACIONES - NIVEL -04

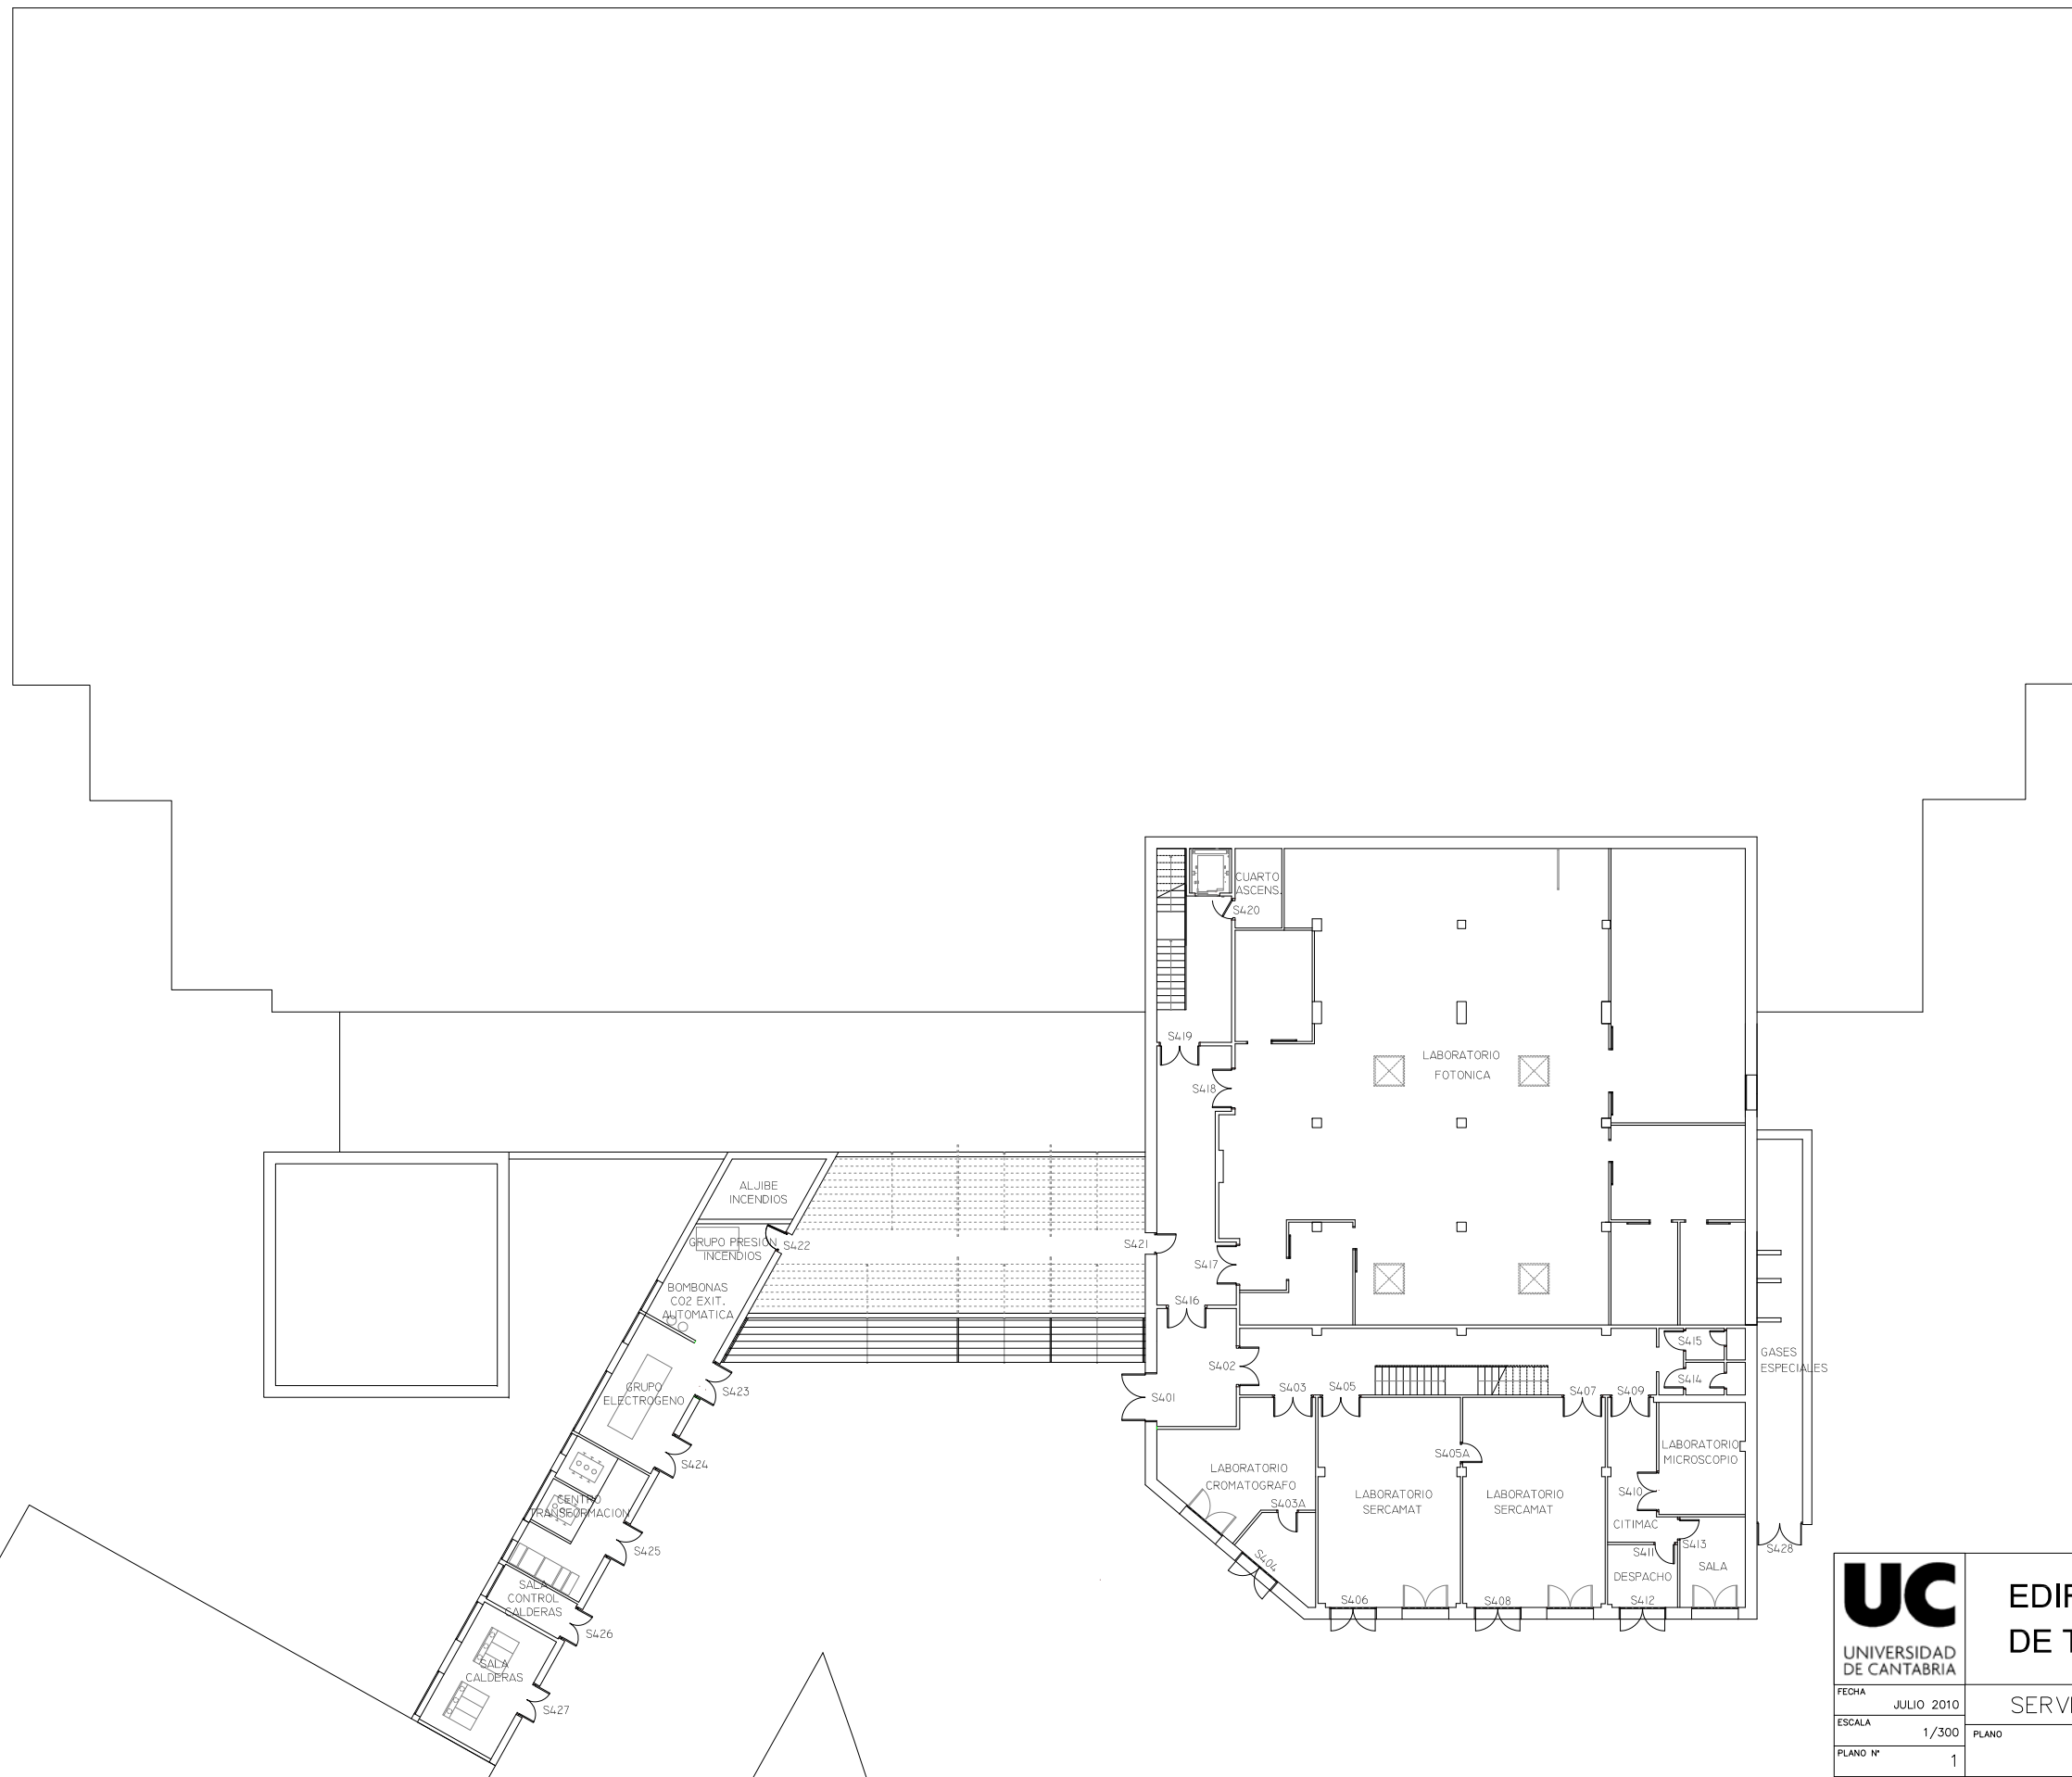

 UNIVERSIDAD DE CANTABRIA	EDIFICIO DE INGENIERIA DE TELECOMUNICACIÓN	
	FECHA	JULIO 2010
	ESCALA	1/300
	PLANO Nº	1
		SERVICIO DE INFRAESTRUCTURAS
		PLANTA NIVEL -4