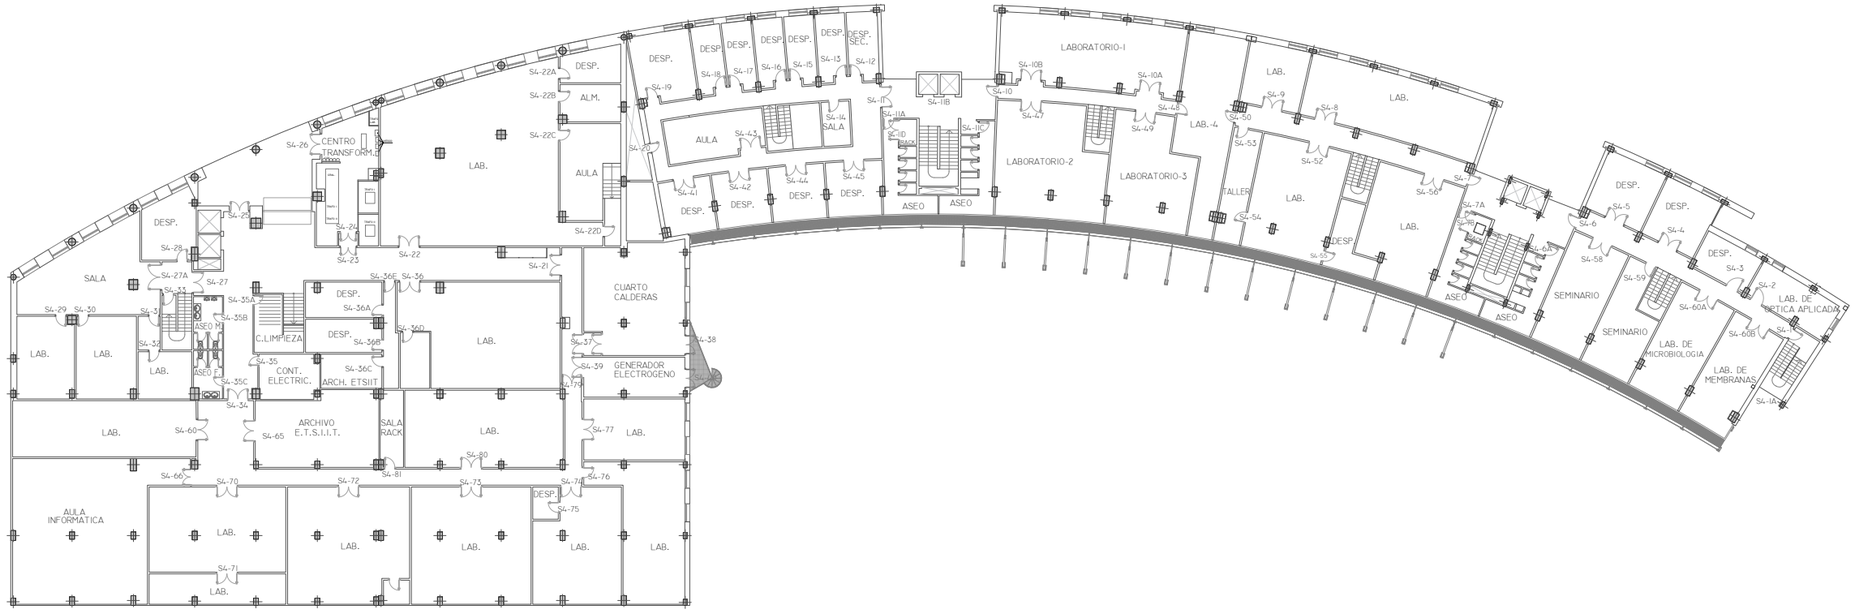

	E.T.S. DE INGENIEROS INDUSTRIALES Y DE TELECOMUNICACIÓN
Fecha febrero 2024	SERVICIO DE INFRAESTRUCTURAS
Escala 1/500 en A3	PLANO
Plano nº 03 de 10	PLANTA SÓTANO -4