



PLANTA SEMISOTANO

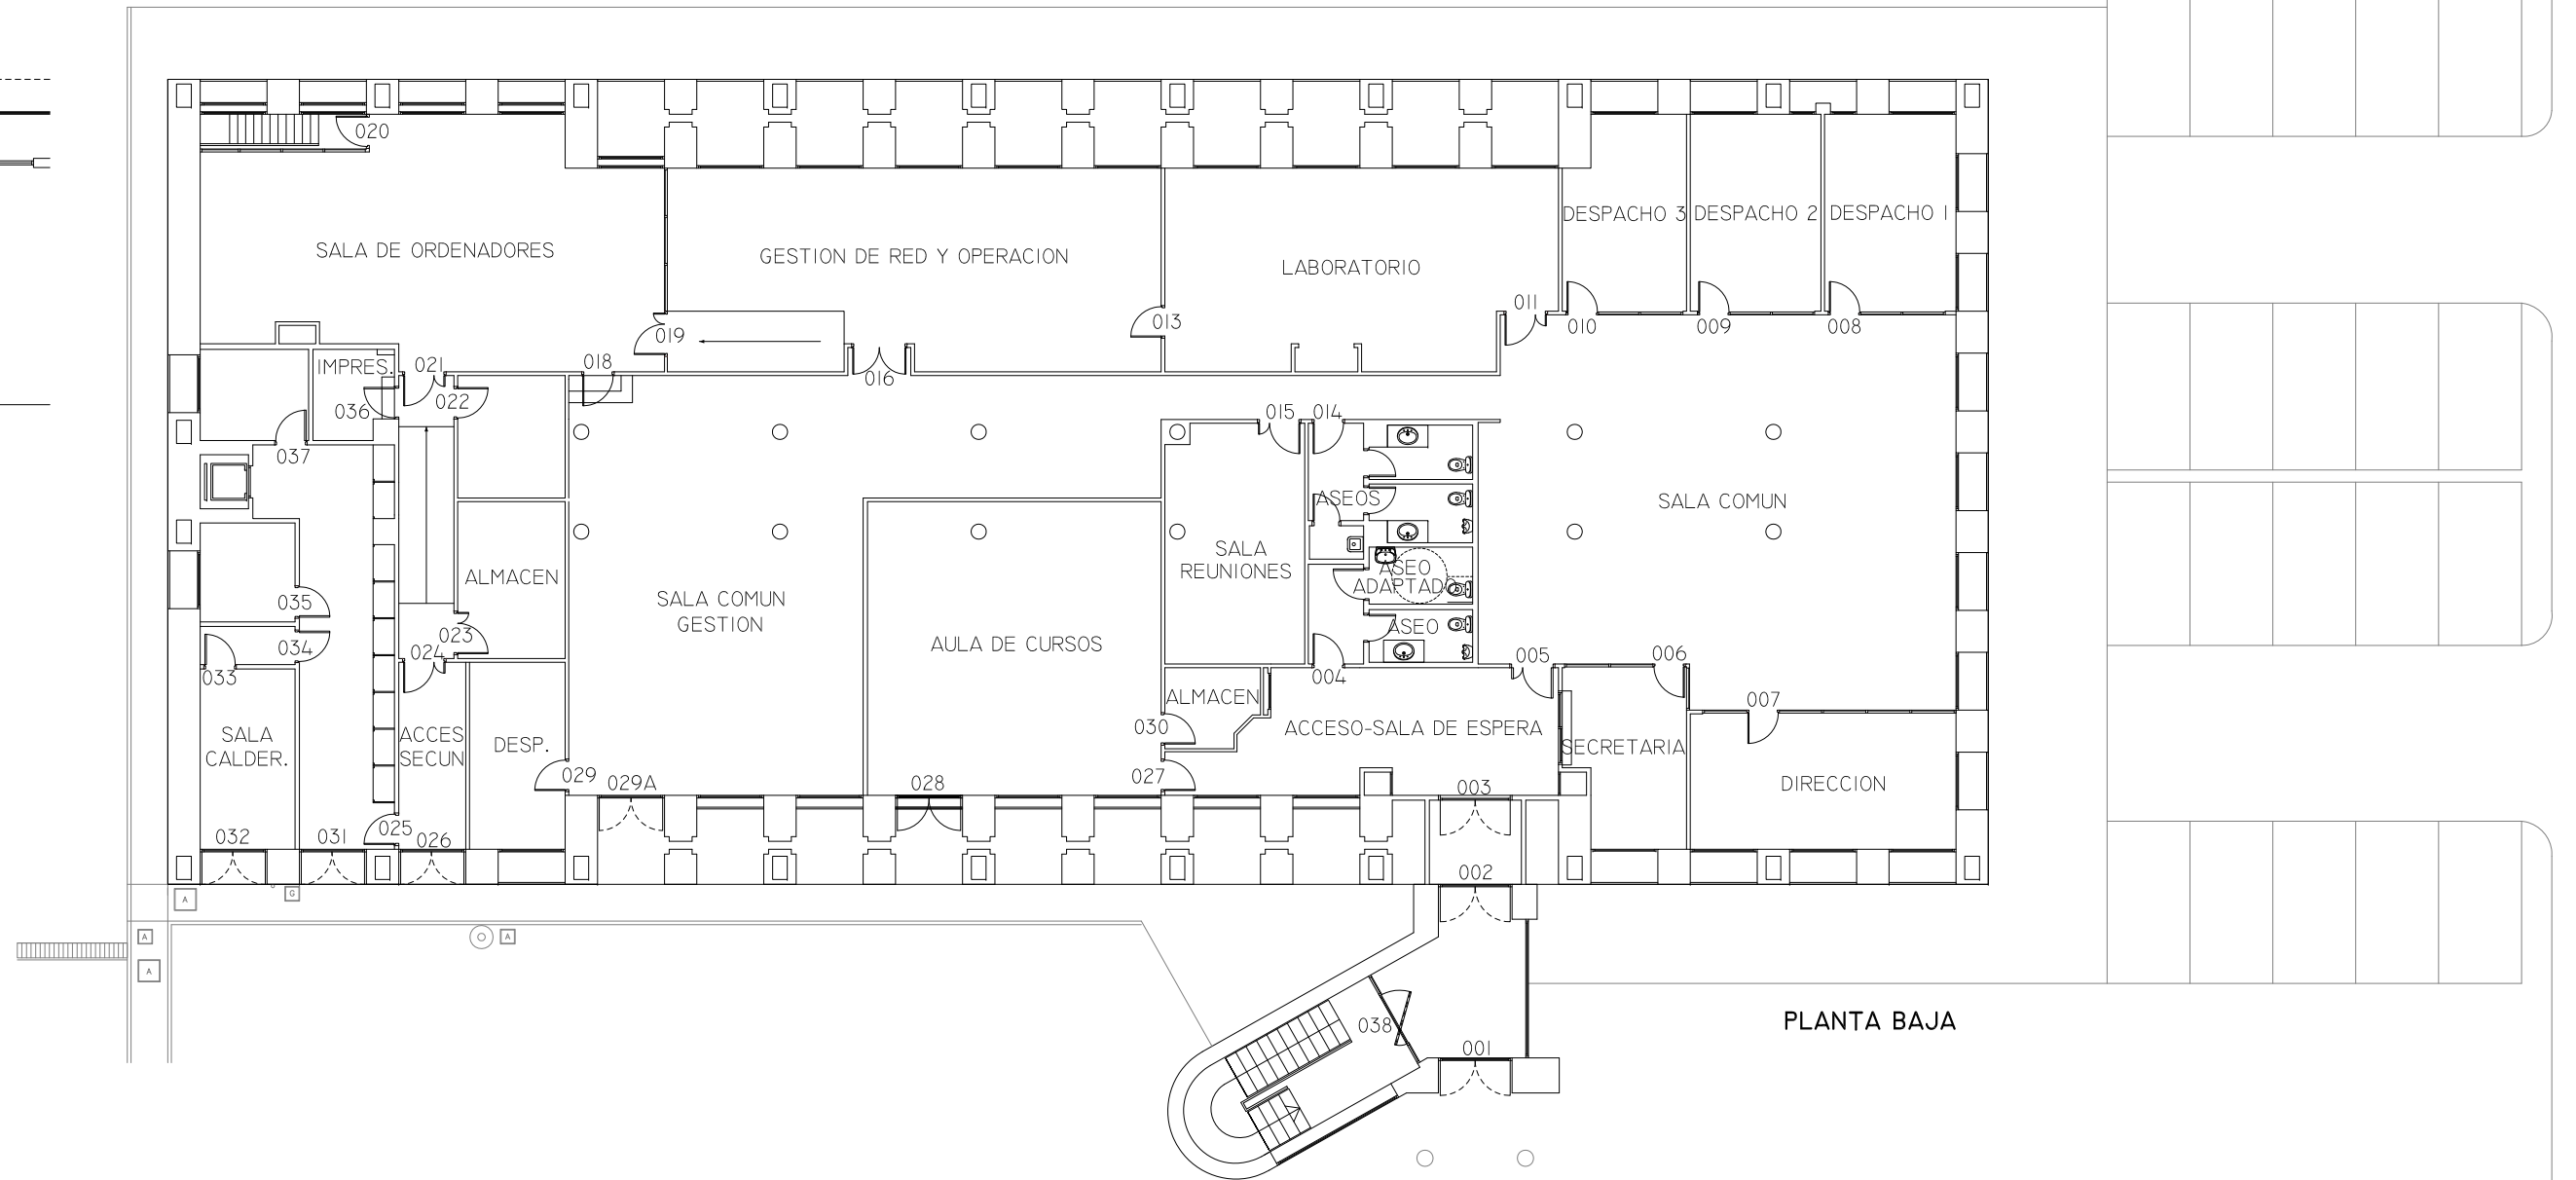

PLANTA BAJA

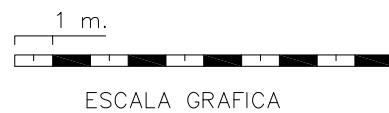

 <b>UNIVERSIDAD DE CANTABRIA</b>	<b>EDIFICIO DE FILOLOGIA</b>	
	FECHA	ENERO 2015
	ESCALA	1/200
PLANO N°	2	PLANO <b>PLANTA BAJA (CENTRO DE CALCULO)</b>