


A SOTANO 1
CIUC: AULAS

B SOTANO 1
ALUMNOS: AULAS / SALA TRABAJO EN GRUPO / COMEDOR

C SOTANO 1
VICERRECTORADO, ORD. ACADEMICA, ESCUELA DOCTORADO

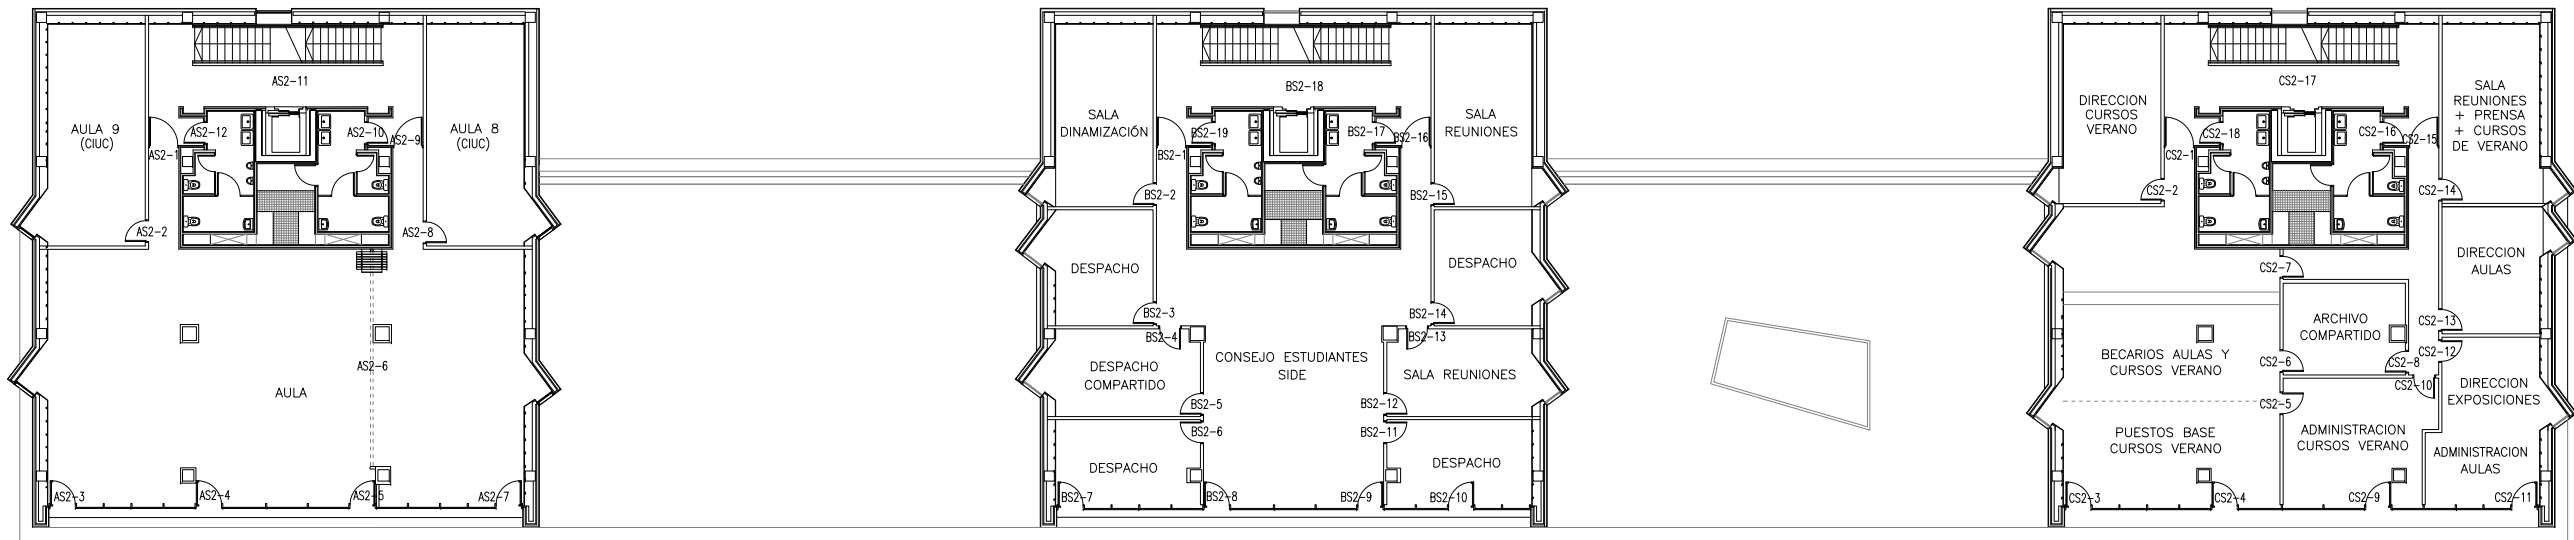

A SOTANO 2
AULA / CIUC

B SOTANO 2
ALUMNOS / CONSEJO DE ESTUDIANTES / SIDE

C SOTANO 2
VICERRECTORADO CULTURA, PARTICIPACION Y DIFUSION.

 UC UNIVERSIDAD DE CANTABRIA	EDIFICIO TRES TORRES LA CASA DEL ESTUDIANTE UNIVERSIDAD DE CANTABRIA	
	FECHA MAYO-2012	PLANO DE SOTANOS 1 Y 2 - TORRES A, B Y C
	ESCALA 1:300	SERVICIO DE INFRAESTRUCTURAS
	PLANO N°. 2	