




PLANTA COTAS +40.10 Y +40.70

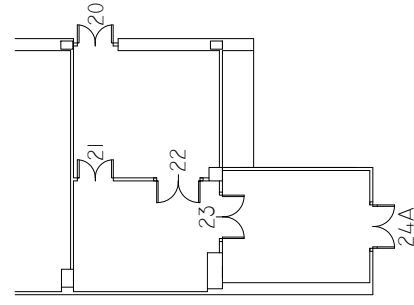

PLANTA CUARTO DE CALDERAS

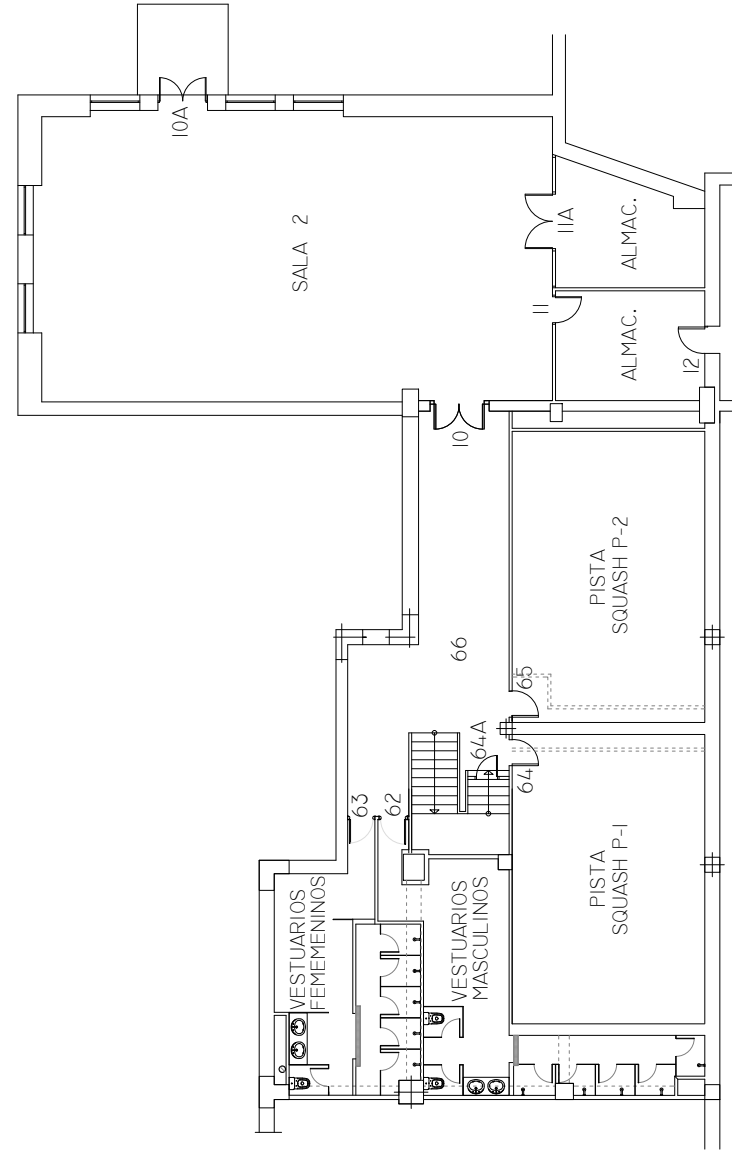

PLANTA COTA +37.10

 UNIVERSIDAD DE CANTABRIA	<b>PABELLON POLIDEPORTIVO</b>		
	FECHA OCTUBRE 2022	SERVICIO DE INFRAESTRUCTURAS	
	ESCALA 1/250	PLANO 1	PLANTA SOTANO 2 (COTAS +37,10 +40,10 +40,70)