




A PLANTA 1
CAPACITACIÓN LINGÜÍSTICA DE INGLÉS

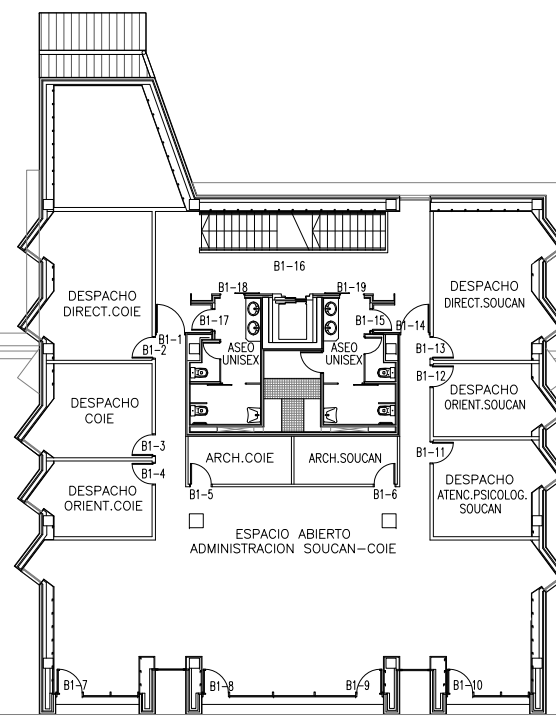


B PLANTA 1
ALUMNOS: SOCAN / COIE

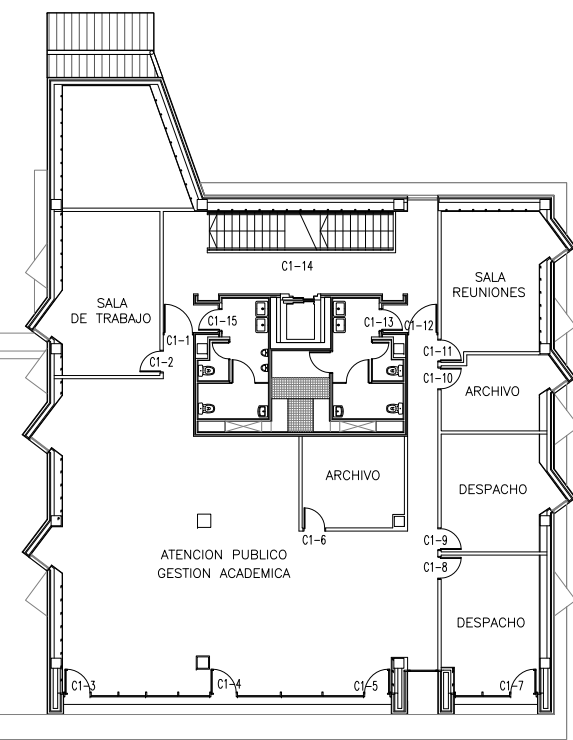


C PLANTA 1
GESTIÓN ACADÉMICA ALUMNOS

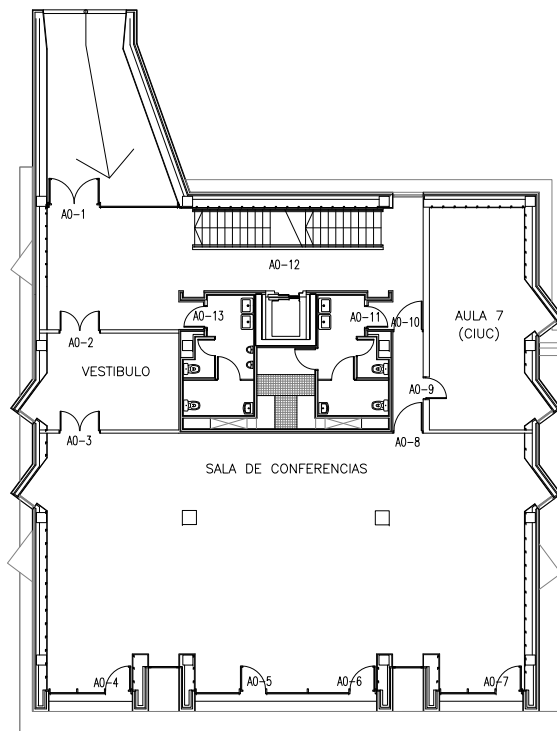


A PLANTA 0
ALUMNOS / SALA DE CONFERENCIAS
ACCESO SUR

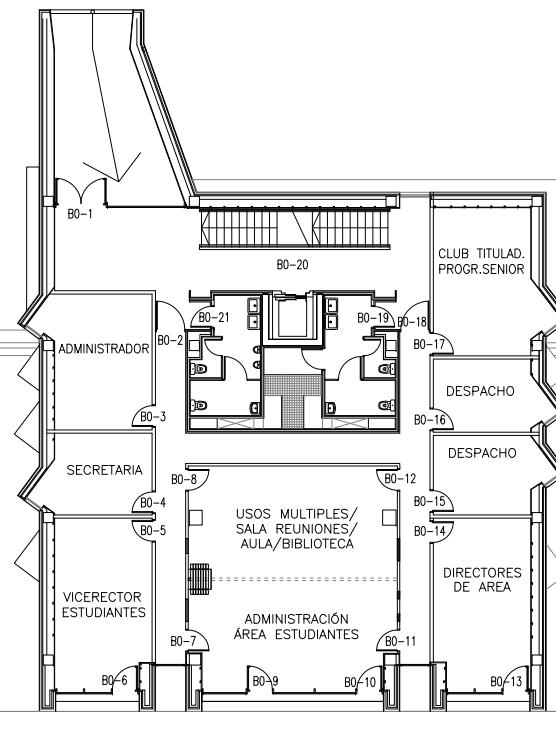

B PLANTA 0
VICERRECTORADO ESTUDIANTES
ACCESO SUR

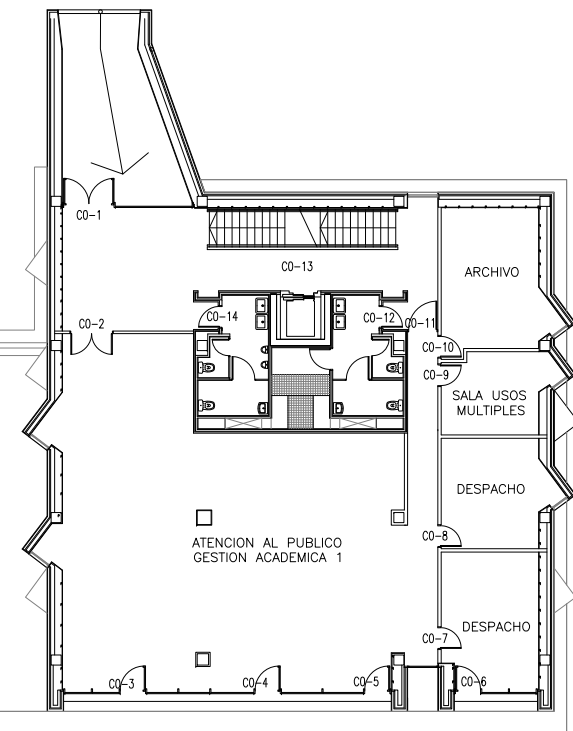

C PLANTA 0
GESTIÓN ACADÉMICA ALUMNOS
ACCESO SUR

 UC UNIVERSIDAD DE CANTABRIA	EDIFICIO TRES TORRES LA CASA DEL ESTUDIANTE UNIVERSIDAD DE CANTABRIA	
	FECHA MAYO-2012	PLANO DE
	ESCALA 1:300	PLANTAS 0 Y I - TORRES A, B Y C
	PLANO N°. 3	SERVICIO DE INFRAESTRUCTURAS